


# PPRZEKRÓJ POPRZECZNY A-A / CROSS SECTION A-A

skala / scale 1:50

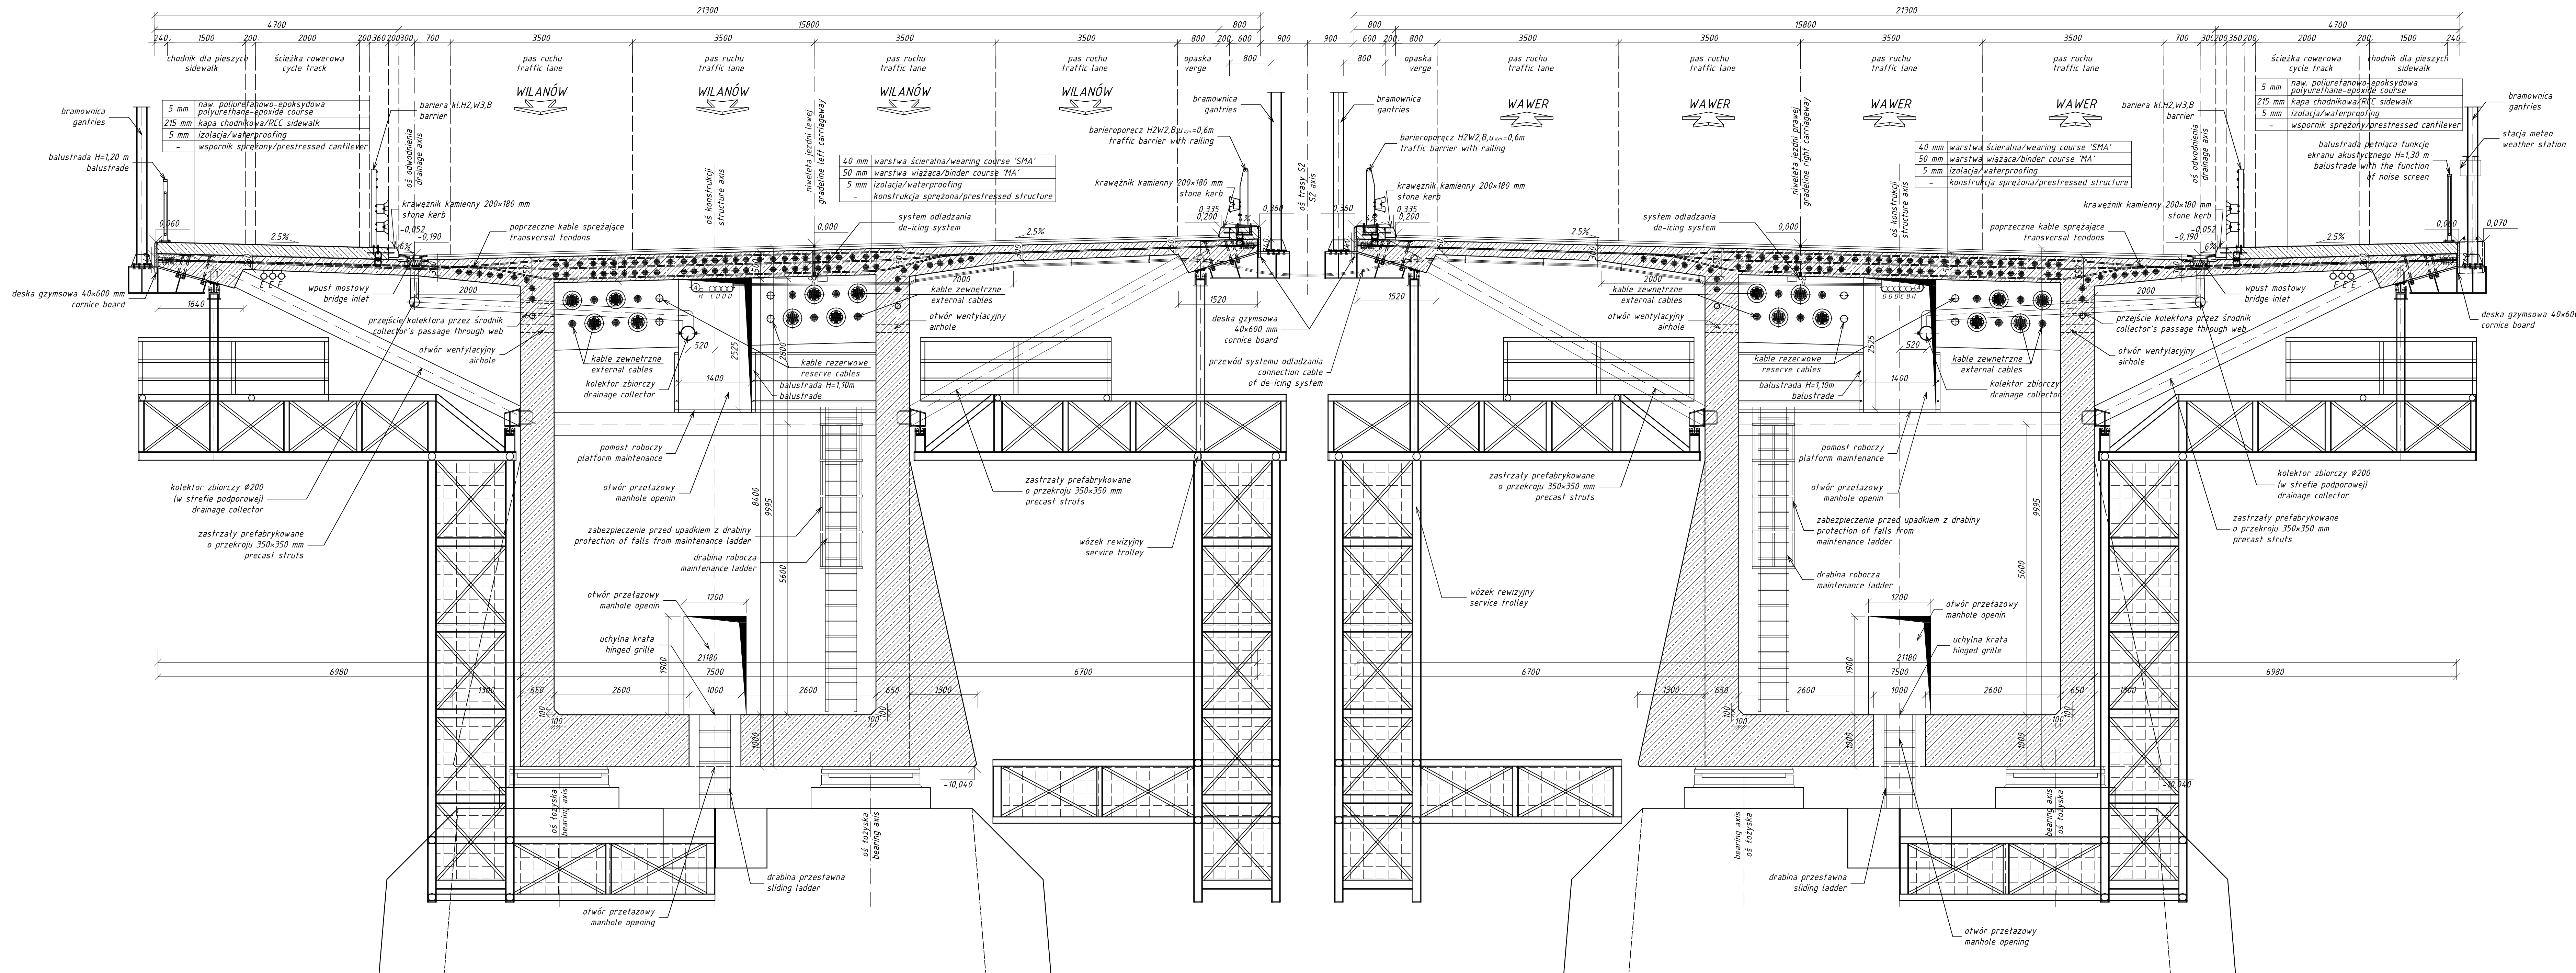

Uwagi / Notice:  
 1. Wymiary podano w [mm] / Dimensions in [mm]  
 2. Rysunek rozpatrywać z innymi rysunkami Projektu Wykonawczego / Drawing to be considered together with the other drawings of the Execution Design  
 3. Podane rzędne odnoszą się do poziomu niwelety / Levels refer to the gradeline

LEGENDA

A	Ø160mm przepust rezerwowy / reserves pipe
B	Ø110mm kanał kablowy zasilający stację meteo / cable channel to weather station
C	Ø110mm kanał kablowy do oświetlenia skrzynki / cable channel to inside lighting
D	3xØ110mm kanały kabli teletechnicznych / channels of telecommunication cables
E	2xØ110mm kanały kabli oświetleniowych / cable channels to lighting pole
F	Ø110mm kanał oświetlenia znaków żeglownych / channel to lighting shipping signs
G	kanały systemu odładzania / de-icing system channels
H	kanał systemu monitoringu konstrukcji / channel of monitoring construction system

Wzrostek / Investor: **Generałna Dyrekcja Dróg Krajowych i Autostrad**  
 ul. Wronia 53, 00-874 Warszawa

Generalny Dyrektor Dróg Krajowych i Autostrad  
 z siedzibą w Warszawie  
 ul. Wronia 53, 00-874 Warszawa

Kontraktor Wykonawca robót budowlanych / Contractor: **GP MOSTY**  
**GÜLERMAK** **Dabim**  
 GP Mosty  
 Gülermak Agir Sanayi Insaat Ve Taahhut A.Ş.  
 Przesiedźbistwo Budowy Dróg i Mostów Sp. z o.o.  
 Spółka Cywilna  
 ul. Bruzdowa 42, 02-991 Warszawa / POLSKA

Jednostka projektowania / Designer: **egis**  
 Egis International S.A.  
 15, avenue du Centre, CS 20538 Guyancourt  
 78286 Saint-Quentin-en-Yvelines Cedex - France  
 Siedziba biura projektowego w Polsce:  
 ul. Puławska 182, 02-670 Warszawa

Nazwa obiektu budowlanego / Name of building object:  
**BUDOWA DRUGI EKSPRESOWEJ S-2 POŁUDNIOWA OBWODNICA WARSZAWY  
 NA ODCINKU OD WĘZLA „PUŁAWSKA” DO WĘZLA „LUBELSKA”  
 ZADANIE „B” - OD WĘZLA PRZYCZŁOKOWA (Z WĘZŁEM, KM OKOŁO 5+050,00) DO WĘZLA WAŁ MIEDZYSZYŃSKI  
 (Z WĘZŁEM, KM OKOŁO 11+500,00) O DŁUGOŚCI OK. 6,5 KM**

Adres obiektu budowlanego / Address of building object:  
 województwo mazowieckie, powiat: miasto stołeczne Warszawa, miejscowość: Warszawa,  
 dzielnica: Wilanów i Wawer

Stadium / Drawing status: **PROJEKT WYKONAWCZY**

Tytuł rysunku / Drawing title: **PRZEKRÓJ POPRZECZNY A-A - MG04-02 MOST GŁÓWNY**  
 (km 9+087,19)  
**CROSS SECTION A-A - MG04-02 MAIN BRIDGE**  
 (km 9+087,19)

Stanowisko / Post:	Imię i nazwisko / Full name:	Numer uprawnień / License:	Specjalność / Discipline:	Podpis / Sign:
Główny Projektant / Main Designer:	mgr inż. Rafał Subisz	POM/0286/POM/09	Mostowa	
Projektant / Designer:	mgr inż. Michał Adamek	MAZ/0028/PBM/16	Mostowa	
	mgr inż. Łukasz Wolszczak	MAZ/0032/PBM/16	Mostowa	
Sprawdzający / Verified by:	mgr inż. Rafał Lewoczewicz	POM/0057/PWOM/08	Mostowa	
Opracowujący / Drawing by:				

Numer rysunku / Drawing number: **D-SZWAX-EGE-E-402-CST-4000-R02**

Obiekt / Object: **MG04-02**

Nr tomu / Volume: **TOM 3.7.2**

Rewizja / Revision: **R02**

Skala / Scale: **1:50**

Data / Date: **05.2017**