


Poświadczam, że niniejszy dokument został opracowany w wyniku prac geodezyjnych i kartograficznych, których rezultaty zawiera operat techniczny wpisany do ewidencji materiałów państwowego zasobu geodezyjnego i kartograficznego

Prezydent Miasta Stołecznego Warszawy
 Identyfikator ewidencyjny materiału zasobu operat. techniczny P.1465. 2016.5649

Data wpisania operatu technicznego do ewidencji materiałów zasobu: 2016 CZE. 08

Imię, nazwisko i podpis osoby reprezentującej organ: Z up. PREZYDENTA M. ST. WARSZAWY
 Renata Miskowska
 Kierownik Biura Geodezyjnego i Kartograficznego
 Ośrodka Dokumentacji Geodezyjnej i Kartograficznej
 Biura Geodezji i Katastru

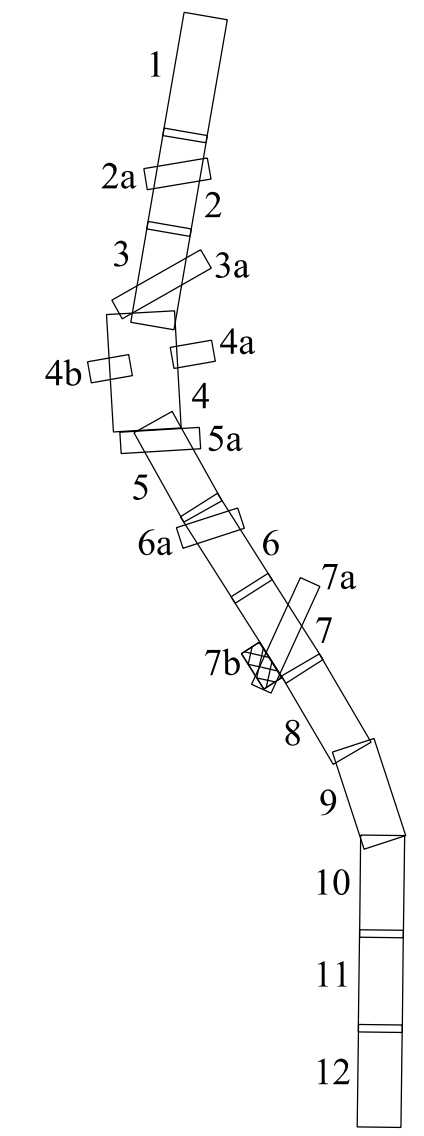

Oświadczam, że część rysunkowa Projektu Zagospodarowania Terenu została sporządzona na kopii mapy do celów projektowych.

Zamawiający: Skarb Państwa - Generalny Dyrektor Dróg Krajowych i Autostrad reprezentowany przez Generalną Dyrekcję Dróg Krajowych i Autostrad Oddział w Warszawie 03 - 808 Warszawa, ul. Mińska 25

GDDKiA

Wykonawca: Warbud S.A. 02-672 Warszawa, ul. Domaniewska 32 tel: (0-22) 56 76 000, fax: (0-22) 56 76 001

Warbud

Jednostka projektowa: MPMosty 30-703 Kraków, ul. Dekera 18 tel: (0-12) 312 18 78, fax: (0-12) 312 18 70

ARCADIS 02-675 Warszawa, ul. Wołoska 22A tel: (0-22) 203 20 03, fax: (0-22) 203 20 01

PROJEKT BUDOWLANY

Zamierzenie budowlane:
BUDOWA DROGI EKSPRESOWEJ S-2 POŁUDNIOWA OBWODNICA WARSZAWY NA ODCINKU OD WĘZŁA "PUŁAWSKA" DO WĘZŁA "LUBELSKA" ZADANIE "C" - BUDOWA DROGI EKSPRESOWEJ S2 - POŁUDNIOWA OBWODNICA WARSZAWY NA ODCINKU OD WĘZŁA WAŁ MIEDZESZYŃSKI (BEZ WĘZŁA, KM OKOŁO 11+500,00) DO WĘZŁA LUBELSKA (BEZ WĘZŁA, KM OKOŁO 18+950,00) O DŁUGOŚCI OK. 7,5 KM - ODCINEK OD KM 11+789,51 DO KM 18+949,95

Adres zamierzenia: **Województwo: mazowieckie
 Dzielnice: dzielnica Wawer m. st. Warszawy
 Gminy: gmina Wiązowna**

TOM I PROJEKT ZAGOSPODAROWANIA TERENU

Tytuł rysunku: **Projekt zagospodarowania terenu - ul. Przełęczy**

Stanowisko	Imię i nazwisko	Specjalność/Uprawnienia	Podpis
Główny Projektant	mgr inż. Maciej Gajewski	Drogi St-175/80	
Projektant	mgr inż. Tomasz Szyszka	Drogi MAZ/0142/POOD/12	
Sprawdzający	mgr inż. Jerzy Kaczmarek	Drogi KBU1a-2126/989/66	
	mgr inż. Sławomir Dziewit	Drogi MAZ/0196/POOD/04	

Nr archiwalny: PL0115.000283	Data opracowania: 10.2016 r.	Revizja: 00	Skala: 1:500	Nr rysunku: 3.7b
------------------------------	------------------------------	-------------	--------------	------------------