


Potwierdzam zgodność podkladu mapowego z oryginałem mapy do celów projektowych przyjętej do ewidencji państwowego zasobu geodezyjnego i kartograficznego operatem nr P.1465.2017.206 z dnia 06.02.2017r.

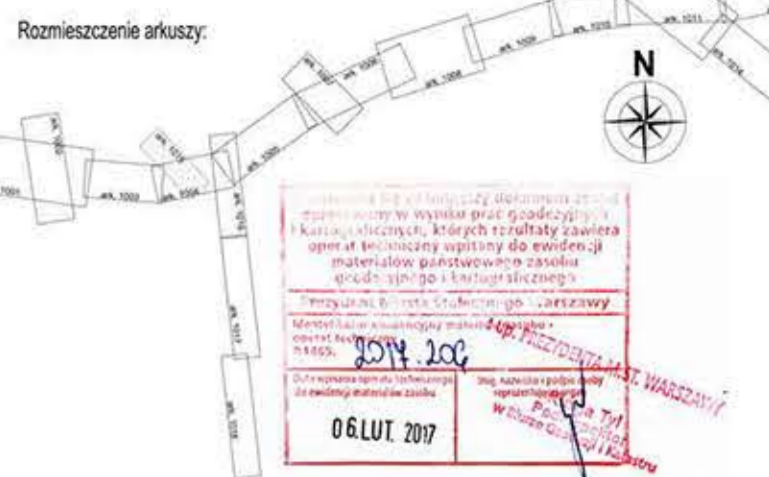

Generalny Dyrektor Dróg Krajowych i Autostrad
z siedzibą w Warszawie
ul. Wronia 53, 00-874 Warszawa

GP Mosty
Golemak Agri Sanaty Instal Yu Tashira A.S.
Przedsiębiorstwo Budowy Dróg i Mostów Sp. z o.o.
Spółka Cywilna
ul. Bródzka 42, 02-691 Warszawa / POLSKA

Egis International S.A.
15, Avenue du Centre, CS 20538 Guyancourt
Siedziba biura projektowego w Polsce
ul. Puławska 182, 02-670 Warszawa

Nazwa obiektu budowlanego / Name of building object:
BUDOWA DRÓG EKSPRESOWYCH S-2 POLUDNIOWA ODWILONIA WARSZAWY
NA ODCINKU OD WIEŻA PIŁAŃSKA DO WIEŻA JABŁEŃSKA
ZADANIE „B” - OD WIEŻA PRZECIOŁAKOWA DO WIEŻA KM ODCIOŁ 3+85.00 DO WIEŻA WIA WIEDZESZYŃSKI
I WIEŻA KM ODCIOŁ 1+10.00 DO WIEŻA ODCIOŁ 4.5 KM
ODCINEK 1 OD KM 5+086.05 DO KM 8+523.19

Adres obiektu budowlanego / Address of building object:
województwo mazowieckie, powiat: miasto stołeczne Warszawa, miejscowość: Warszawa,
Gmina: Włochy

Stan / Drawing status: PROJEKT BUDOWLANY

Typ / Object / Drawing title: PLAN ZAGOSPODAROWANIA TERENU / SITE DEVELOPMENT PLAN

Skala / Scale: 1:500

Data / Date: 02.2017

Stanowisko / Post	Imię i nazwisko / Full name	Numer uprawnień / License	Specjalność / Discipline	Podpis / Sign
Projektant / Designer	mgr inż. Piotr Rabszyński	MAZ0194POOD04	drogowa	
Projektant / Designer	mgr inż. Konrad Gib	88DOŚ10	drogowa	
Projektant / Designer	mgr inż. Adam Ziemiński	MAZ0313PWBD15	drogowa	
Projektant / Designer	mgr inż. Piotr Szczepański	MAZ0311PWBD15	drogowa	
Projektant / Designer	mgr inż. Sławomir Rabenda	ZAP0130PWOD05	drogowa	
Projektant / Designer	mgr inż. Krystian Błodor	WAM0060POOK10	konstrukcyjno-budowlana	
Projektant / Designer	mgr inż. Piotr Macurkowski	POM0078POOD08	drogowa	
Projektant / Designer	mgr inż. Rafał Szabiz	POM0286POOD09	mostowa	
Projektant / Designer	mgr inż. Lukasz Wolczak	MAZ0032PBM16	mostowa	
Projektant / Designer	mgr inż. Michał Adamek	MAZ0028PBM16	mostowa	
Projektant / Designer	mgr inż. Rafał Lewoczewicz	POM0057PWDM08	mostowa	
Projektant / Designer	mgr inż. Mariusz Legowski	MAZ0008POOK06	konstrukcyjno-budowlana	
Projektant / Designer	mgr inż. Tomasz Mazur	MAZ0310POOK08	konstrukcyjno-budowlana	
Projektant / Designer	mgr inż. Anna Maniecka	SLK1813PWOC07	elektryczna	
Projektant / Designer	mgr inż. Grzegorz Kowalczyk	SLK3199PWOC10	elektryczna	
Projektant / Designer	mgr inż. Grzegorz Kiepiński	SLK5665PWOC14	elektryczna	
Projektant / Designer	mgr inż. Joanna Hodor	SLK4828POOK13	konstrukcyjno-budowlana	
Projektant / Designer	mgr inż. Andrzej Dec	WBPP-NB-72103184	konstrukcyjno-budowlana	
Projektant / Designer	mgr inż. Dariusz Stępiński	MAZ0025POOE03	elektryczna	
Projektant / Designer	mgr inż. Krzysztof Oleśiewicz	MAP0081PWBE15	elektryczna	
Projektant / Designer	mgr inż. Agnieszka Halicka	MAZ0200POOS08	sanitarna	
Projektant / Designer	mgr inż. Beata Skonupirska	78DOŚ05	sanitarna	
Projektant / Designer	Roman Piłatos	GP-III-73428793	sanitarna	
Projektant / Designer	mgr inż. Kamil Piłatos	MAZ0072POOS12	sanitarna	
Projektant / Designer	mgr inż. Joanna Karcewska	MAZ0036POOS11	sanitarna	
Projektant / Designer	mgr inż. Maciej Joniewicz	MAZ0173POOS05	sanitarna	
Projektant / Designer	mgr inż. Konrad Steśniak	MAZ0433POOS09	sanitarna	
Projektant / Designer	mgr inż. Wojciech Barański	SI-35988	sanitarna	
Projektant / Designer	mgr inż. Wojciech Orzesiak	2662/94	telekomunikacyjna	
Projektant / Designer	mgr inż. Grzegorz Gernakowski	0247704J	telekomunikacyjna	
Projektant / Designer	mgr inż. Zbigniew Bartoś	WA-5490	wodno-melioracyjna	
Projektant / Designer	mgr inż. Sylwester Rukic	LUB0114ZOOK05	konstrukcyjno-budowlana	
Projektant / Designer	mgr inż. Edyta Bernadkiewicz	Nr dypl. 1170/WWE2002	ochrona przyrody	
Projektant / Designer	mgr inż. Magdalena Anielinska	Nr dypl. 121411	ochrona środowiska	
Projektant / Designer	mgr inż. Natalia Malibor	Nr dypl. W15/03	arch. krajobrazu	
Projektant / Designer	mgr inż. Katarzyna Kowalska	Nr dypl. 38468	arch. krajobrazu	
Projektant / Designer	mgr inż. Mikołaj Ostajuk	KPOK IA 612/2009	architektoniczna	
Projektant / Designer	mgr inż. Małgorzata Kobylka	WM04A459/OKK04	architektoniczna	
Projektant / Designer	mgr inż. Elżbieta Sławk	MAZ0390POOK09	konstrukcyjna	
Projektant / Designer	mgr inż. Krzysztof Kulik	SWK0192PWBR15	konstrukcyjna	
Projektant / Designer	mgr inż. Sebastian Bielecki	WRR-0713125/2002	sanitarna	
Projektant / Designer	mgr inż. Ania Zysk	KUP0070PWOS04	sanitarna	
Projektant / Designer	mgr inż. Robert Słodki	MAP0147POOE06	elektryczna	
Projektant / Designer	mgr inż. Roman Józef Sowiński	MAP0148POOE06	elektryczna	
Projektant / Designer	mgr inż. Stanisław Wólczyński	UAM-NB-836-54066 WŁ	sanitarna	
Projektant / Designer	mgr inż. Areta Grybowska	KUP0146POOS08	sanitarna	
Projektant / Designer	mgr inż. Witold Doboszylski	ST-27097	mostowa	
Projektant / Designer	mgr inż. Edward Zabawa	Wa-5190	mostowa	
Projektant / Designer	mgr inż. Jacek Puchalski	SI-3180	elektryczna	
Projektant / Designer	mgr inż. Marcin Kloz	LUB0045PWBE16	elektryczna	
Projektant / Designer	mgr inż. Adam Wyrzykowski	MAZ0176POOD11	drogowa	
Projektant / Designer	mgr inż. Andrzej Walczak	SI-15087	drogowa	