


← POZNAN
S2

TERESPOL →
S2

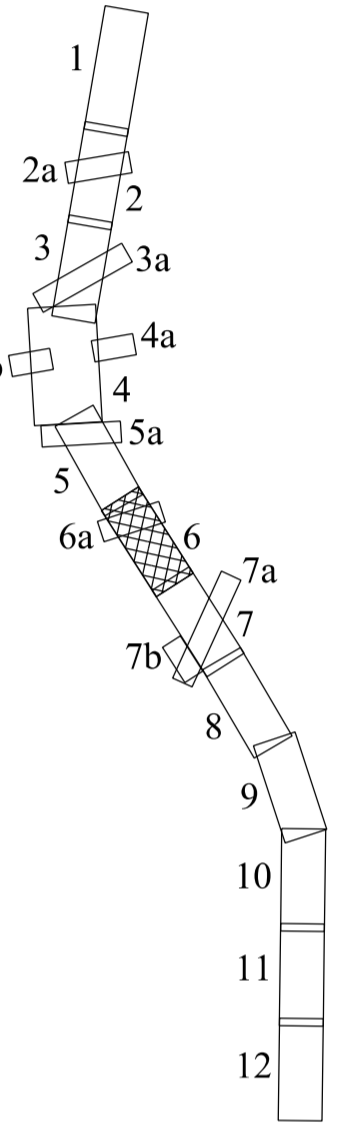

Oświadczam, że część rysunku Projektu Zagospodarowania Terenu została sporządzona na kopii mapy do celów projektowych.

Zamawiający: Skarb Państwa - Generalny Dyrektor Dróg Krajowych i Autostrad reprezentowany przez Generalną Dyrekcję Dróg Krajowych i Autostrad Oddział w Warszawie 03-808 Warszawa, ul. Mińska 22

Wykonawca: Warbud S.A. 02-672 Warszawa, ul. Domaniewska 32 tel: (0-22) 56 76 000, fax: (0-22) 56 76 001

Projektant: MPMOSTY Sp. z o.o. 04-075 Warszawa, ul. Dłaska 18 tel: (0-12) 312 18 78, fax: (0-12) 312 18 70
ARCADIS 02-675 Warszawa, ul. Wokoska 22A tel: (0-22) 283 20 03, fax: (0-22) 283 20 01

PROJEKT BUDOWLANY
BUDOWA DRUGI EKSPRESOWEJ S-2
POLUDNIOWA OBYWODNICA WARSZAWY NA ODCINKU
OD WĘZLA "PULAWSKA" DO WĘZLA "LUBELSKA"
ZADANIE "C" - BUDOWA DRUGI EKSPRESOWEJ S2 -
POLUDNIOWA OBYWODNICA WARSZAWY NA ODCINKU OD
WĘZLA WAI MIEDZESZYŃSKI (BEZ WĘZLA, KM OKOŁO
11+500,00) DO WĘZLA LUBELSKA (BEZ WĘZLA, KM OKOŁO
18+950,00) O DŁUGOŚCI OK. 7,5 KM
- ODCINEK OD KM 11+789,51 DO KM 18+949,95

Województwo: mazowieckie
Dzielnice: dzielnica Wawer m. st. Warszawy
Gminy: gmina Wiązowna

TOM I PROJEKT ZAGOSPODAROWANIA TERENU

Projekt zagospodarowania terenu - od km 14+630,00 do km 15+250,00

Stanowisko	Imię i nazwisko	Specjalność/Stopniownia	Podpis
Główny Projektant	mgr inż. Maciej Gajewski	Drugi S1175/90	
Projektant	mgr inż. Tomasz Szyjska	Drugi MAZ/0142/POOD/12	
Sprawdzający	mgr inż. Jerzy Kaczmarek	Drugi KBH/12-2125/989/66	
	mgr inż. Sławomir Drzewiński	Drugi MAZ/0196/POOD/04	

Wzrost: 19.2016 r. 00 Skala: 1:500 Wzrost: 3,6

2016.10.30
2016 CZE 2 8

2016.10.30
2016 CZE 0 8

2016.10.30
2016 CZE 0 8