

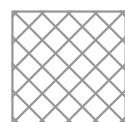



Zmiana organizacji ruchu - tymczasowe poszerzenie ul. Patriotów na czas budowy ronda

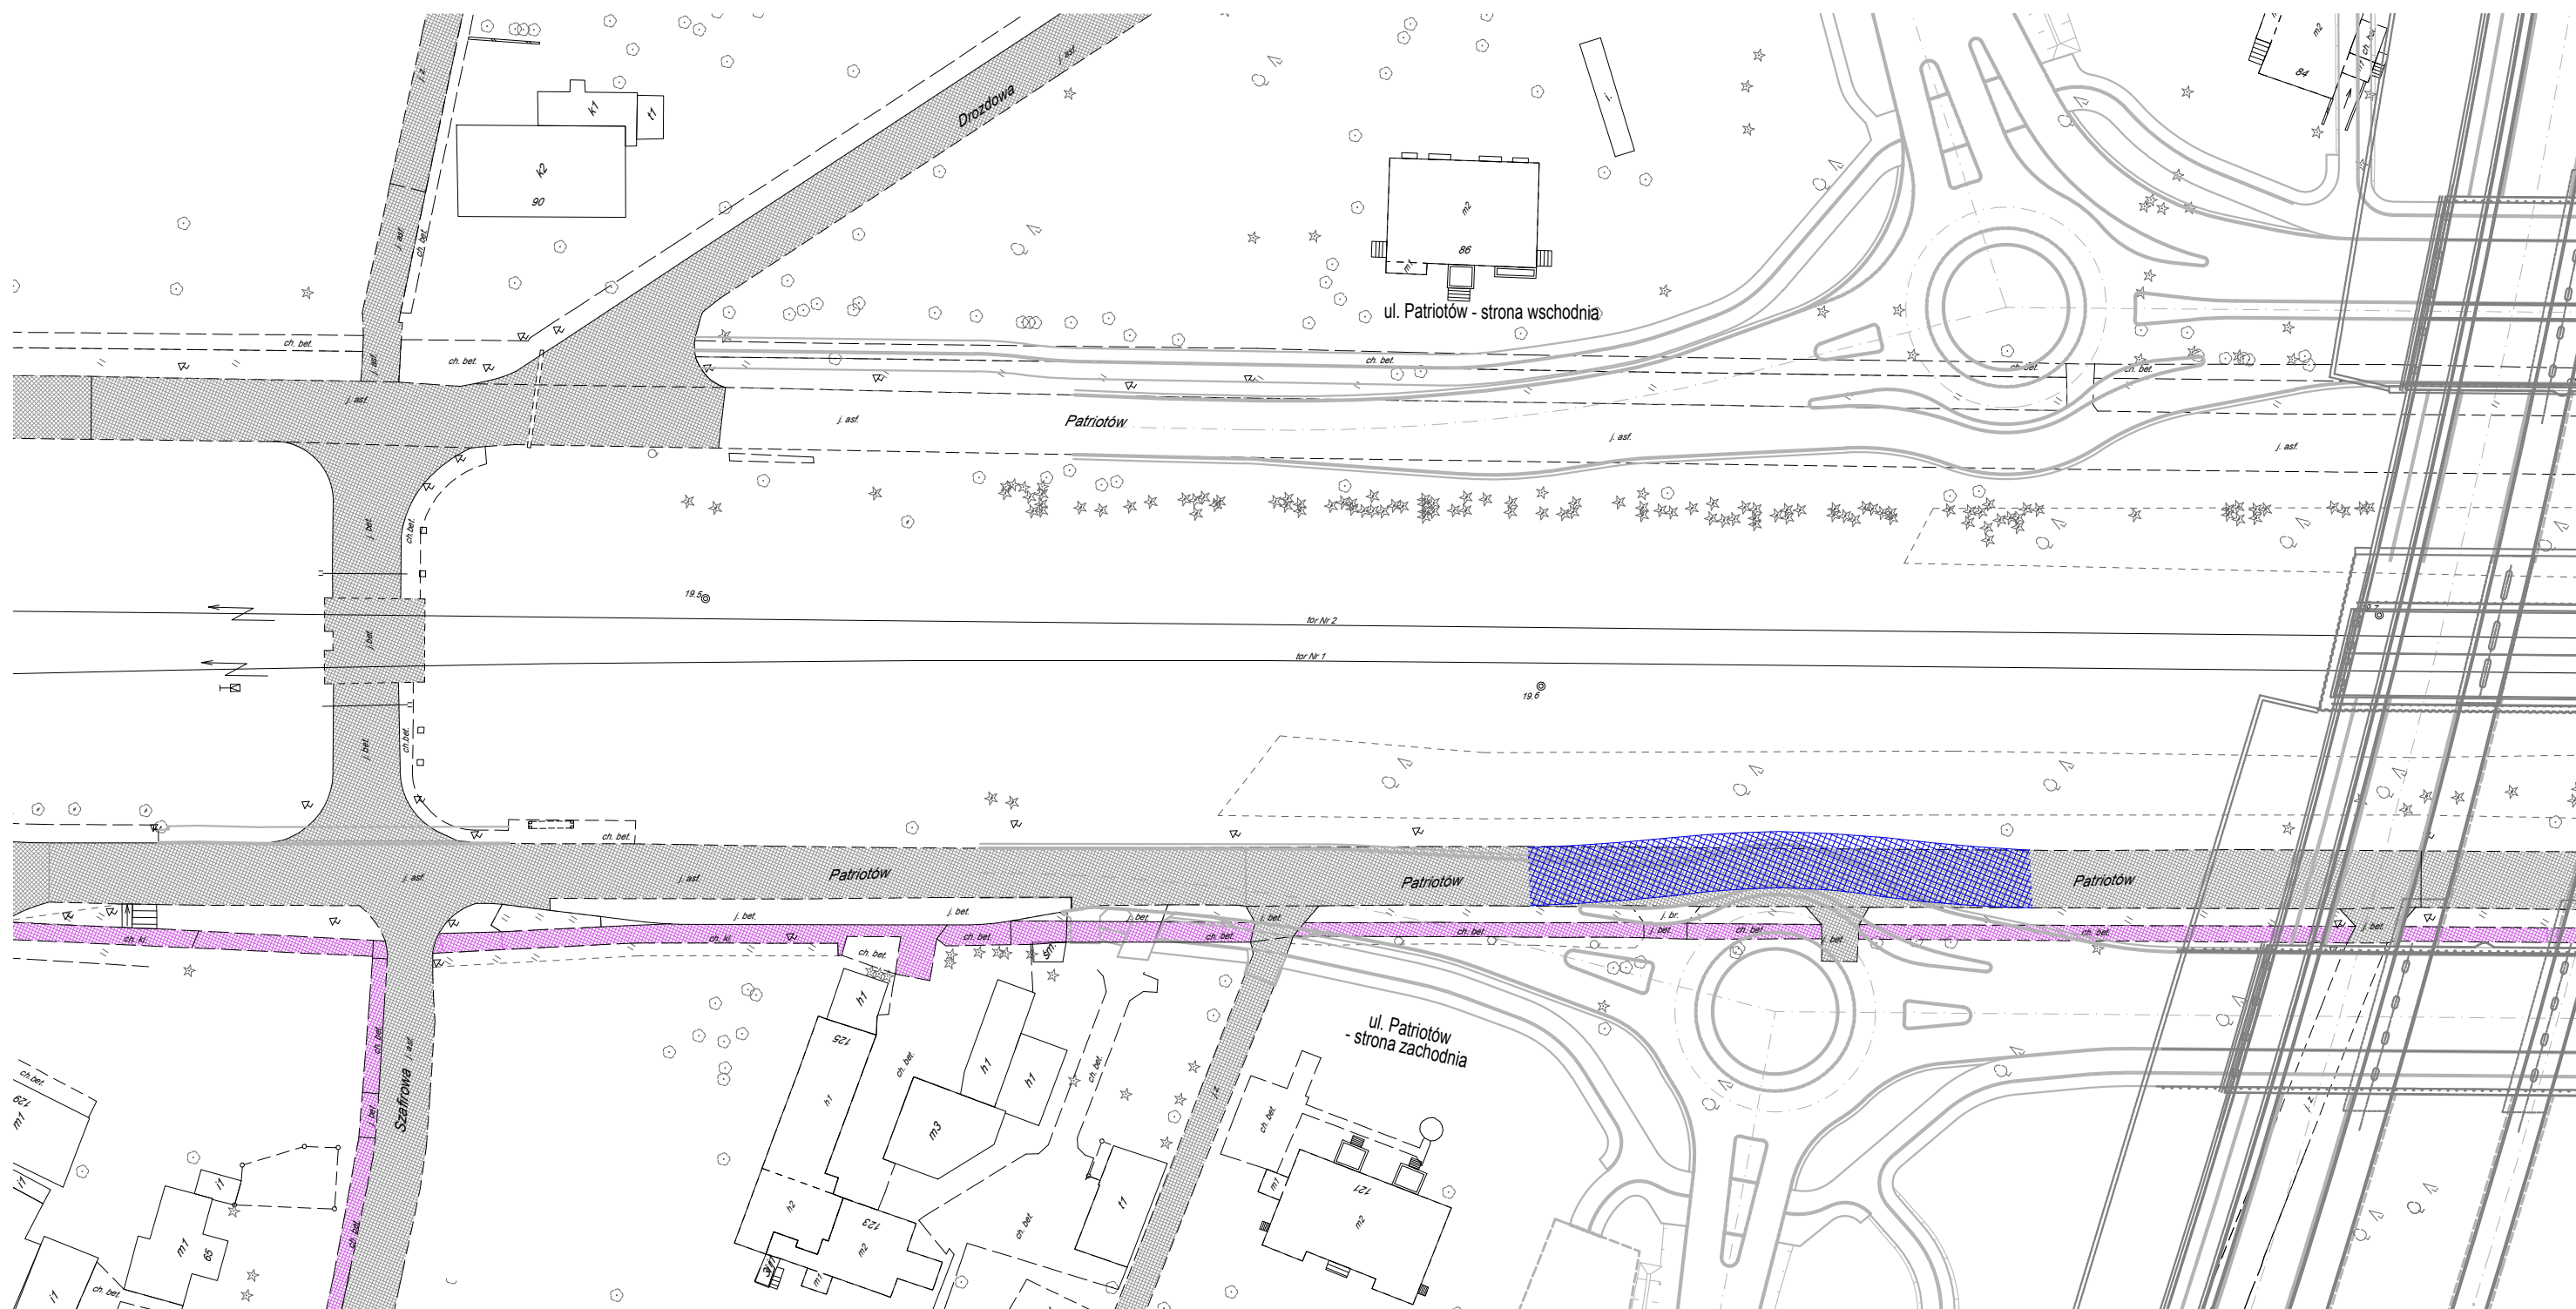

drogi istniejące

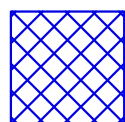

zmiana przebiegu ul. Patriotów

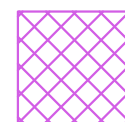

Istniejący chodnik