



Oznakowanie tymczasowe zlokalizowane tylko w przypadku funkcjonowania wyjazdu z budowy

2019-08-10

2088 AB

ul. Drohobycka


Wprowadzenie zmian w organizacji ruchu z uwzględnieniem niniejszego projektu, można dokonać pod warunkiem wykonywania robót pod nadzorem pracowników upoważnionych do dawania sygnałów handlowych zgodnie z art. 6, ust. 1 pkt 5 ustawy z dnia 20 czerwca 1997 r. Prawo o ruchu drogowym (Dz. U. z 2007 r., k. 108, poz. 908 z późn. zm.).

10.08.2018

PREZYDENT M. ST. WARSZAWY

Naczelnik Wydziału Inżynierii i Transportu w Biurze Polityki Miejskiej i Transportu

Chyba

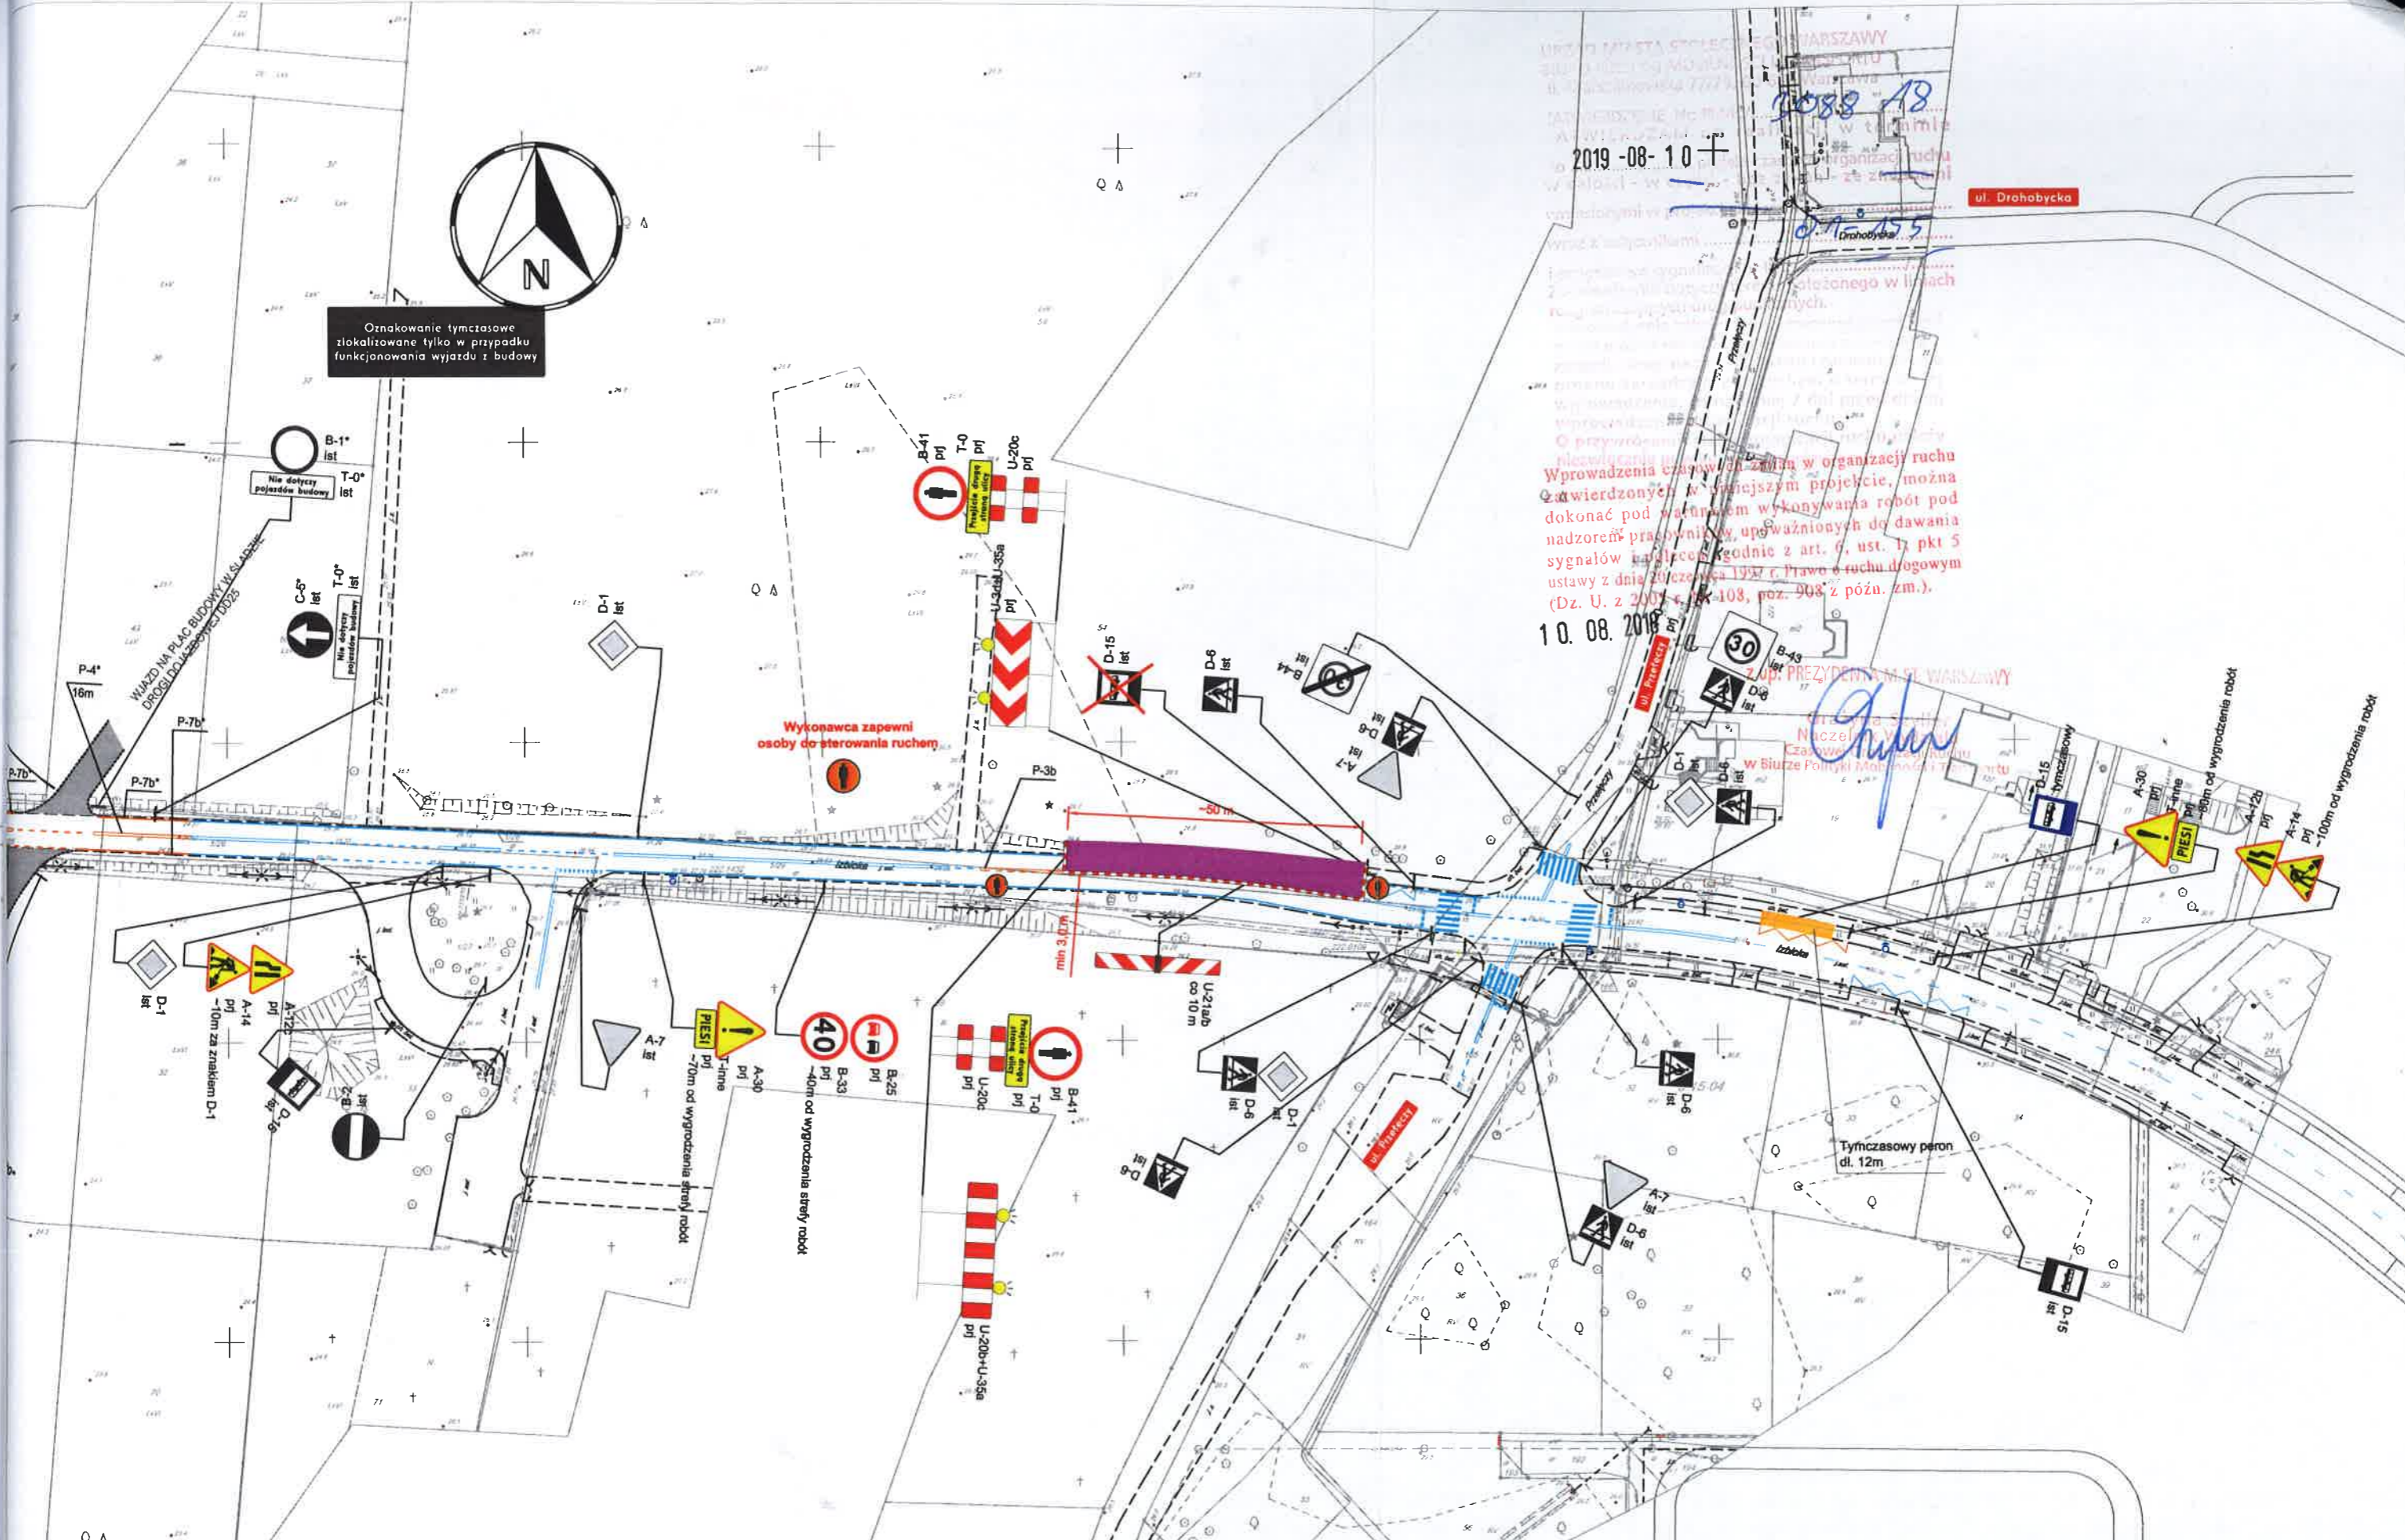

	A-7 list - oznakowanie pionowe istniejące		- orientacyjny zakres robót
	A-14 list - oznakowanie pionowe projektowane-tymczasowe		- istn. ozn. poziome
			- proj. ozn. poziome (tymczasowe)

Inwestor:
GDDKiA
 Generalna Dyrekcja Dróg Krajowych i Autostrad
 oddział w Warszawie
 ul. Mińska 25, 03-808 Warszawa
 tel.: 22 209 25 00

Generalny wykonawca robót:
warbud
 WARBUŁ S.A.
 ul. Domaniewska 32
 02-672 Warszawa
 tel.: 22 56 76 000; fax: 22 56 76 001
 e-mail: warbud@warbud.pl; www.warbud.pl

Projektant:
MPMosty
 MP MOSTY Sp. z o.o.
 ul. Dekerta 18, 30-703 Kraków
 tel.: 12 312 18 78; fax: 12 312 18 70
 www.mpmosty.pl; e-mail: biuro@mpmosty.pl

ARCADIS
 ARCADIS Sp. z o.o.
 ul. Wolska 22a, 02-675 Warszawa
 tel.: 22 203 20 00; fax: 22 203 20 01
 www.arcadis.com.pl

Temat:
Projekt tymczasowej organizacji ruchu
 dla zadania pn.:
 Projektowanie i budowa drogi ekspresowej S2 Południowa Obwodnica Warszawy na odcinku od Węzła "Puławska" do Węzła "Lubelska" zadanie "C"
 - Projekt i budowa drogi ekspresowej S2 - Południowa Obwodnica Warszawy na odcinku od Węzła Wa¹ Miedzeszyński (bez węzła, km ok. 11+500) do Węzła Lubelska (bez węzła, km ok. 18+950) o długości ok 7,5 km

Tytuł rysunku:
 Plan sytuacyjny
Roboty przygotowawcze, likwidacja kolizji brandzowych
 Data opracowania: maj 2018
 Skala: 1:1000 rys.nr: K.14.24 wariant 1