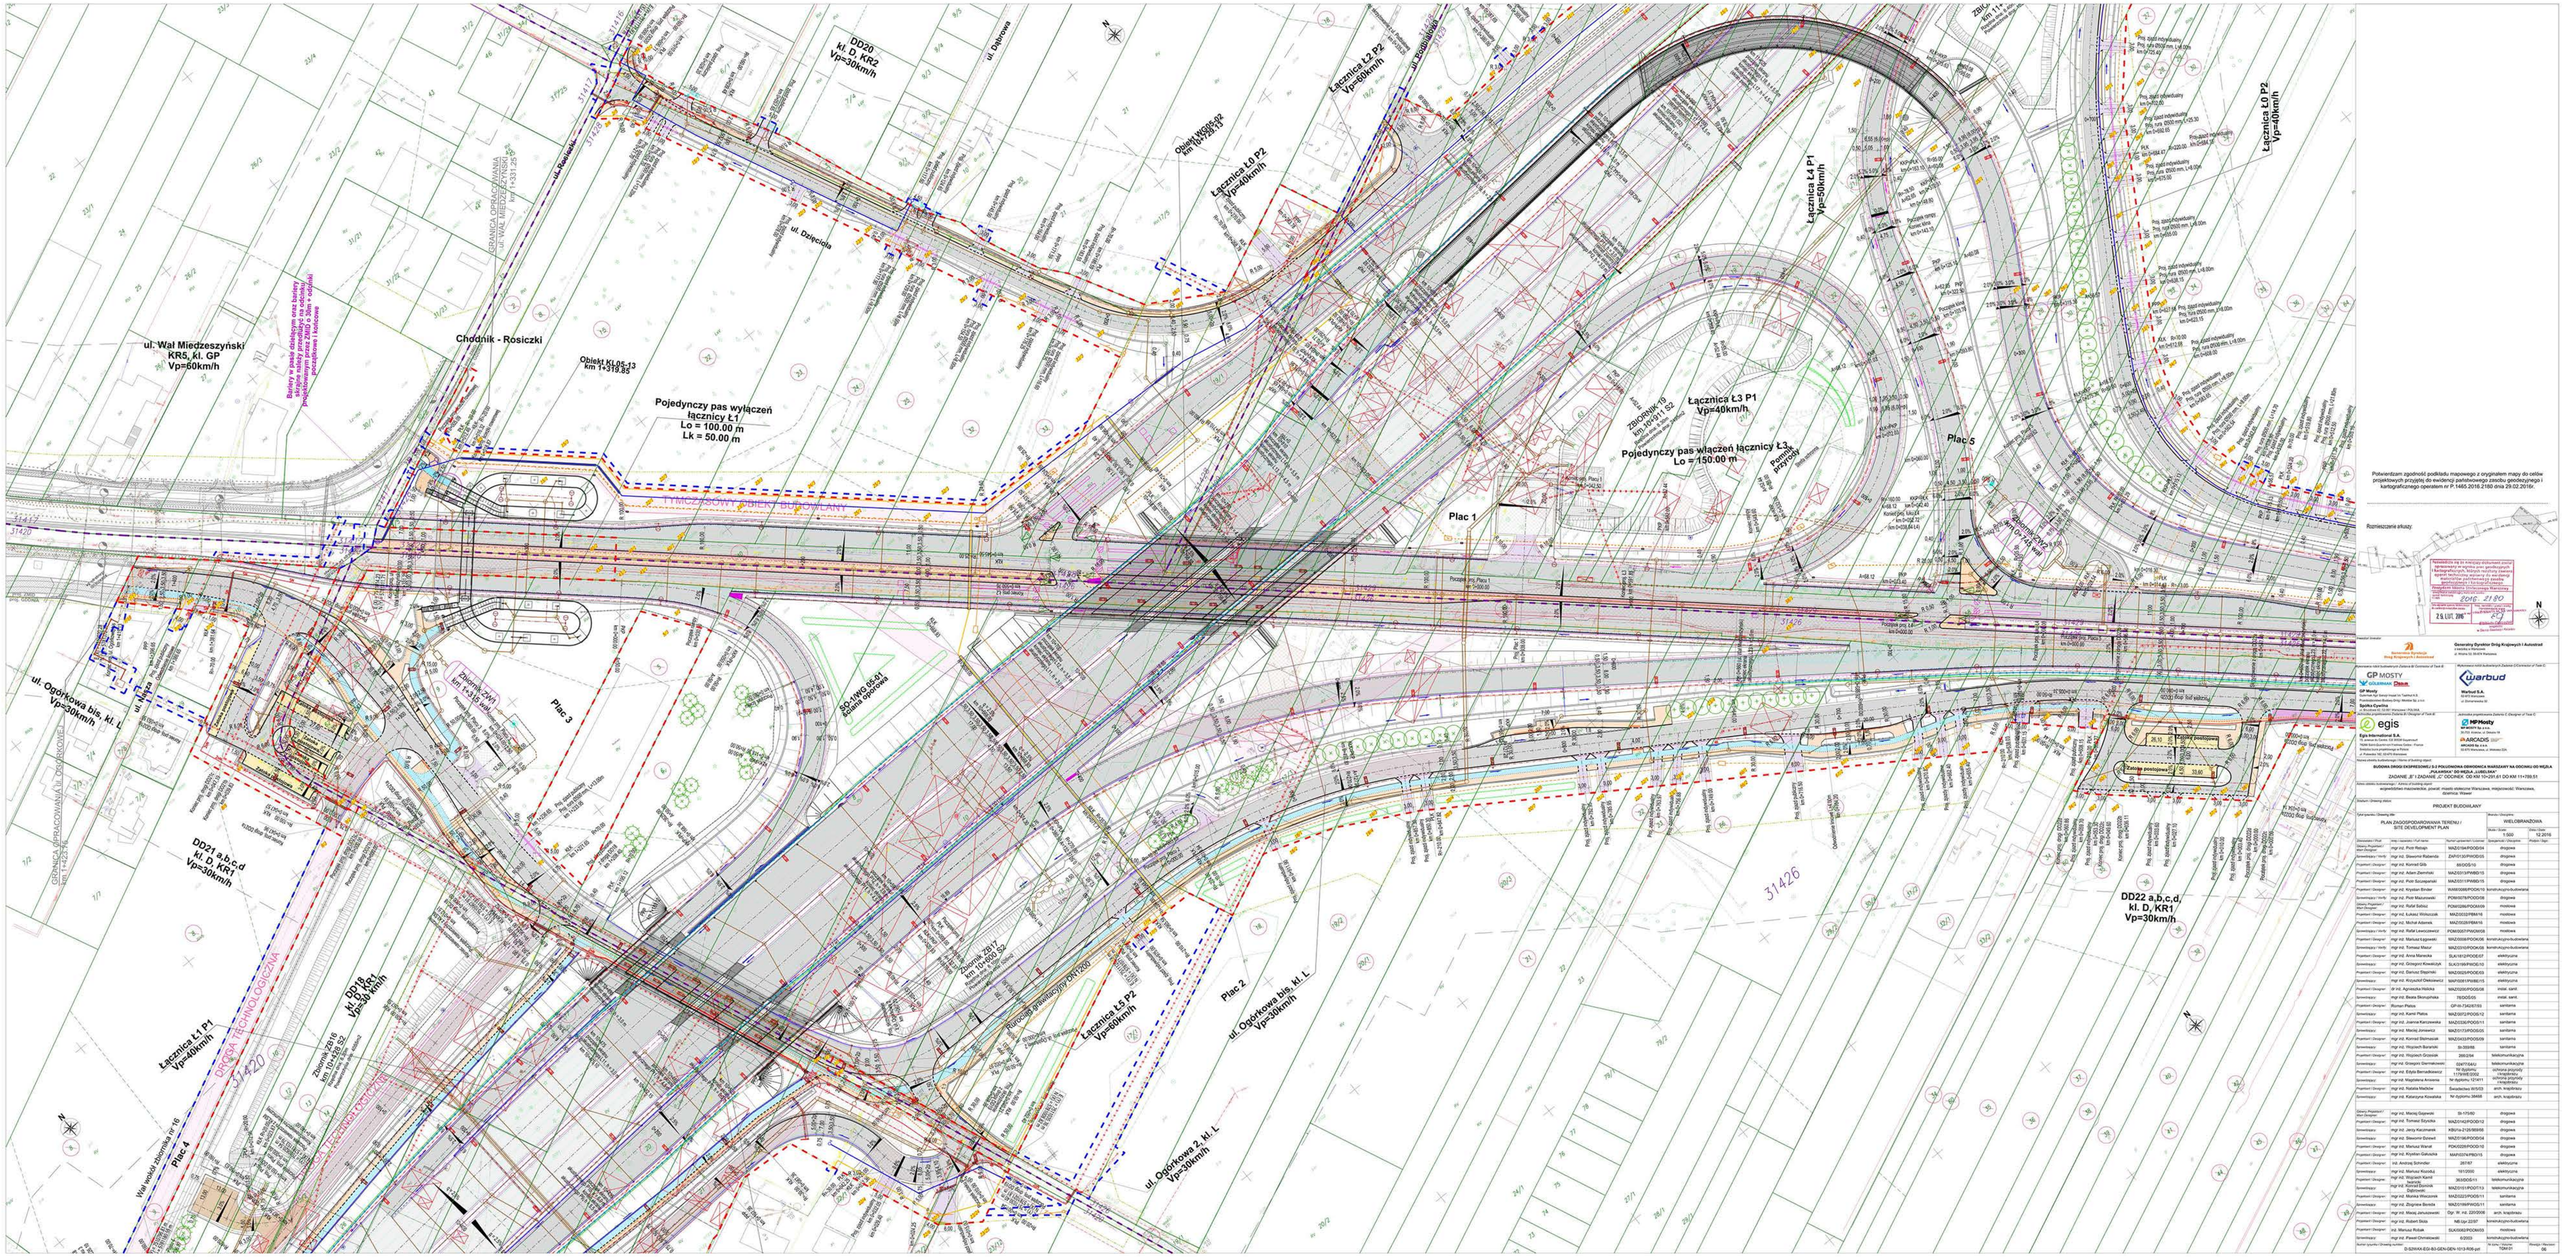
DD20
kl. D KR2
Vp=30km/h
ul. Dębowa
ul. Akacjowa
ul. Dębicka
Łącznica Ł2 P2
Vp=60km/h
Łącznica Ł0 P2
Vp=40km/h
Łącznica Ł4 P1
Vp=50km/h
Łącznica Ł0 P2
Vp=40km/h
ul. Dębicka
ul. Dębicka
ul. Wał Miedzeszyński
KR5, kl. GP
Vp=60km/h
Chodnik - Rosiczki
Obiekt kl.obs.13
km 1+319.85
Pojedynczy pas wyłączeń
łącznicy Ł1
Lo = 100.00 m
Lk = 50.00 m
Łącznica Ł3 P1
Vp=40km/h
Pojedynczy pas włączeń łącznicy Ł3
Lo = 150.00 m
Plac 5
Plac 1
Plac 3
Plac 2
Plac 4
ul. Ogórkowa bis, kl. L
Vp=30km/h
ul. Ogórkowa bis, kl. L
Vp=30km/h
ul. Ogórkowa 2, kl. L
Vp=30km/h
DD21 a,b,c,d
kl. D, KR1
Vp=30km/h
DD18
kl. D, KR1
Vp=30km/h
DD22 a,b,c,d,
kl. D, KR1
Vp=30km/h
Łącznica Ł1 P1
Vp=40km/h
Łącznica Ł5 P2
Vp=60km/h
ul. Ogórkowa
Wał wodoń.dopływ.01/16
ul. Wał Miedzeszyński
ul. Ogórkowa bis
ul. Ogórkowa 2
ul. Ogórkowa bis
ul. Ogórkowa 2
ul. Ogórkowa bis
ul. Ogórkowa 2