


Południowa Obwodnica Warszawy - ETAP 2

organizacja ruchu

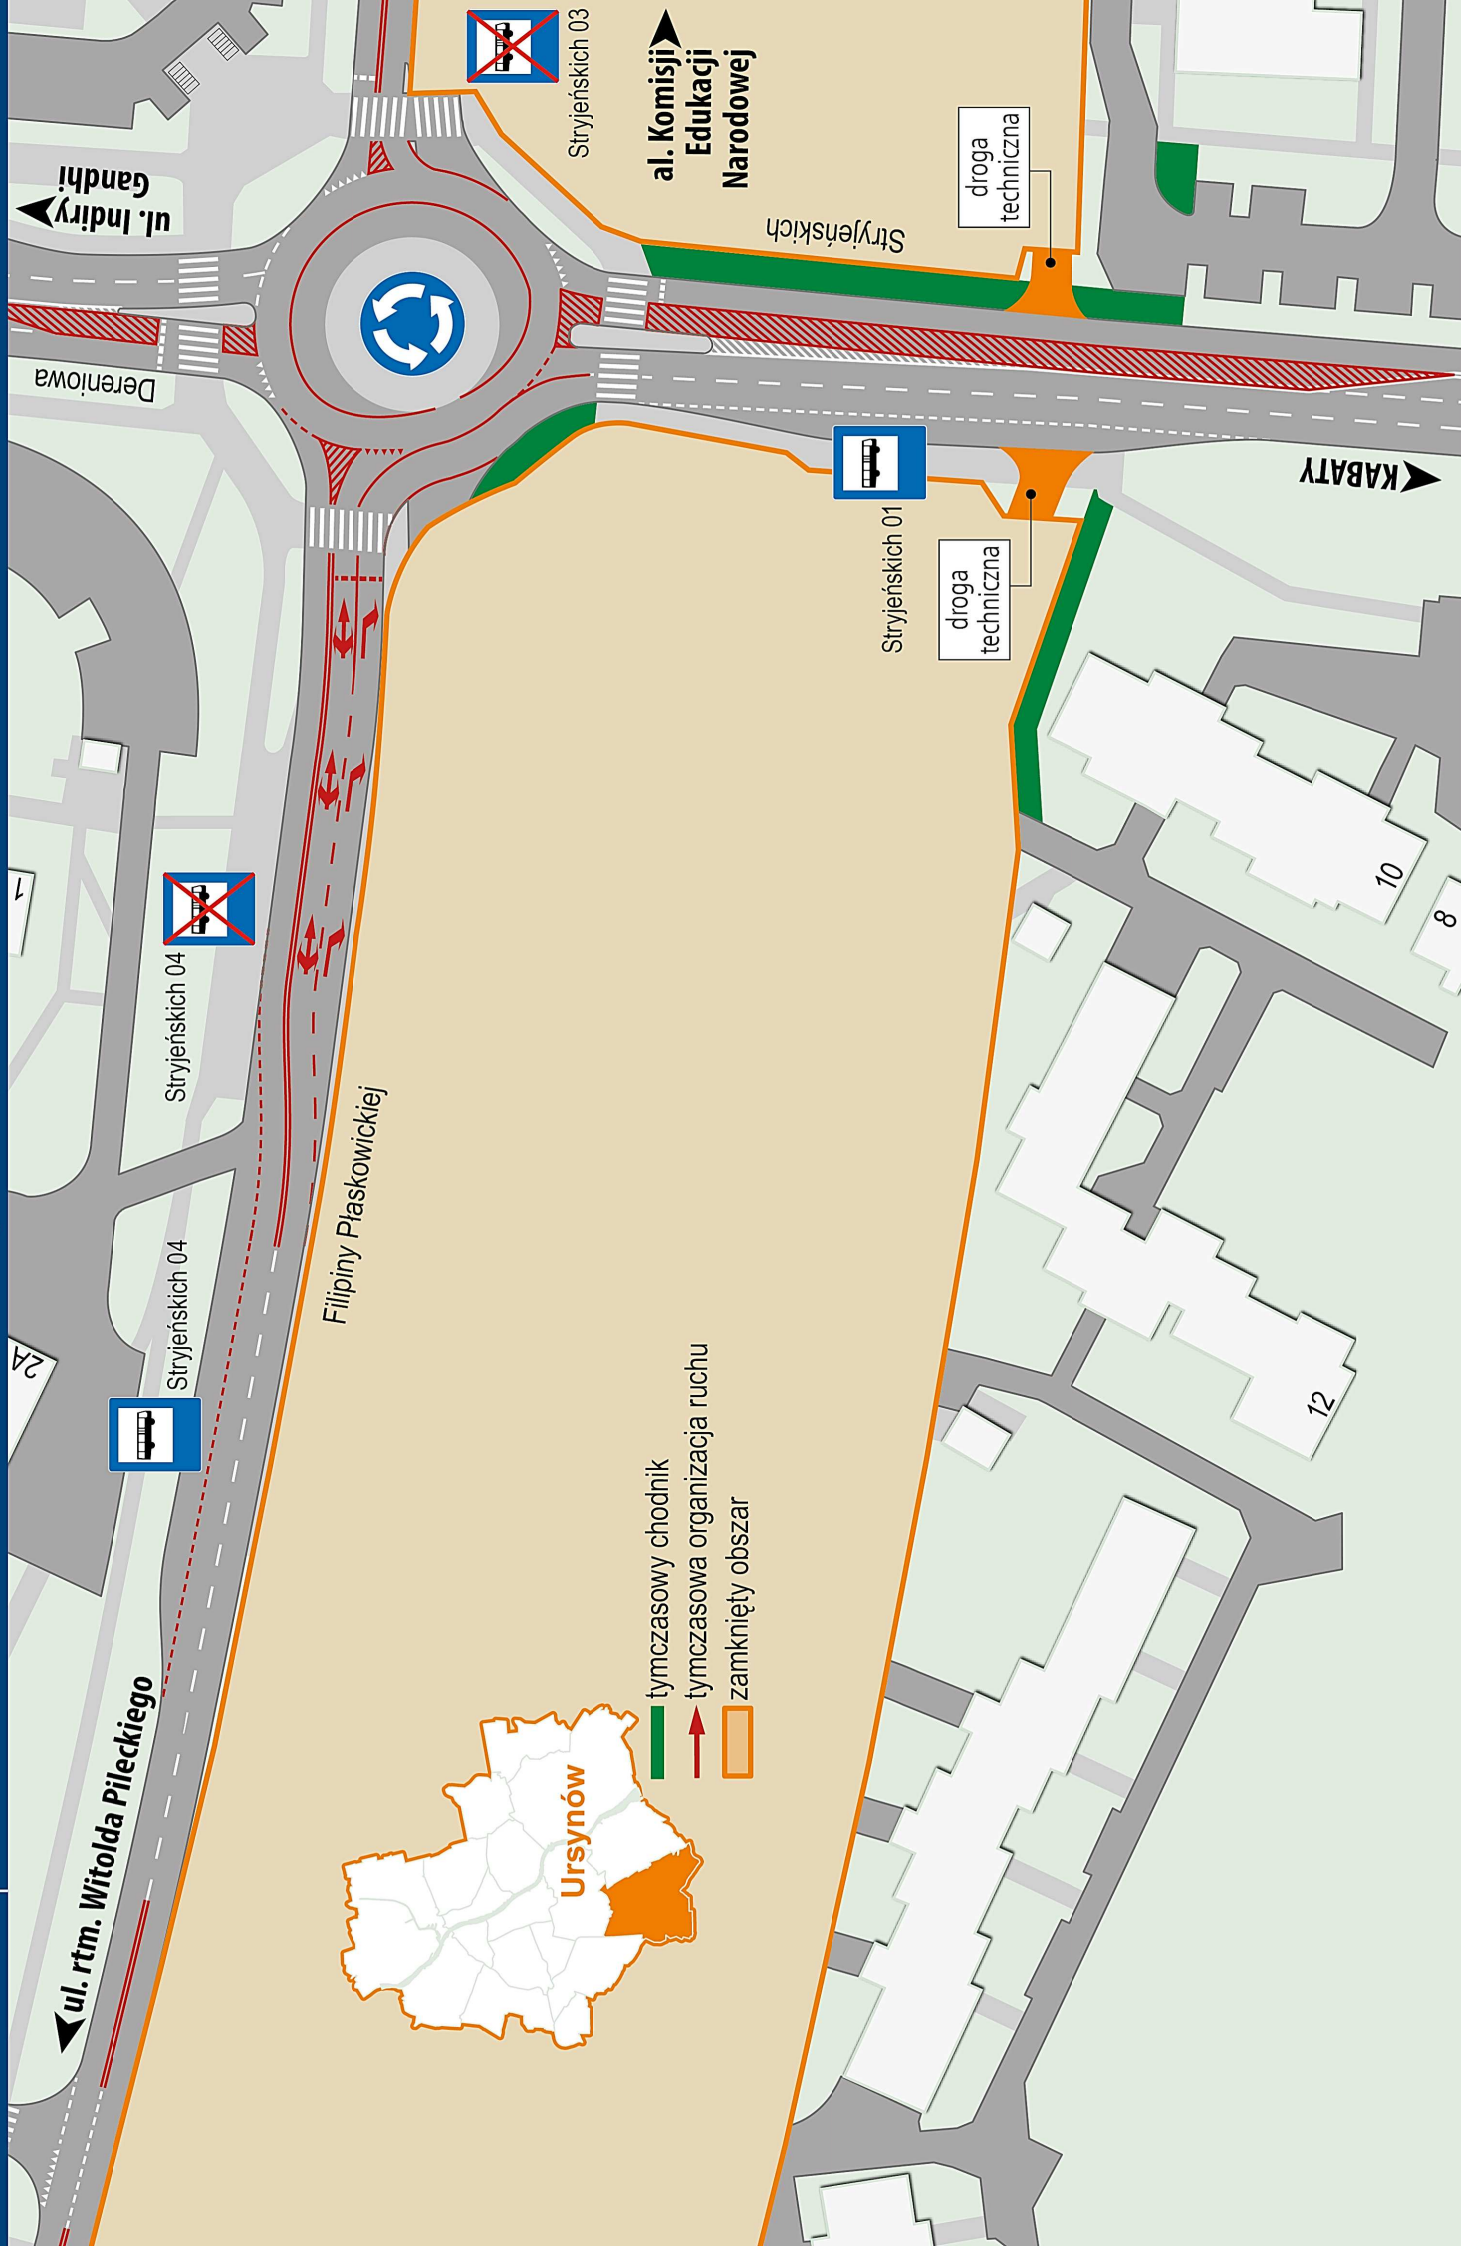

- tymczasowy chodnik
- tymczasowa organizacja ruchu
- zamknięty obszar

KABATY

12

10

8

droga techniczna

Stryjskich 01

droga techniczna

Stryjskich

al. Komisji Edukacji Narodowej

Stryjskich 03

Stryjskich 04

Stryjskich 04

Filipiny Płaskowickiej

ul. rtm. Witolda Pileckiego

Derenowa

ul. Indyry Gandhi