




# POŁUDNIOWA OBWODNICA WARSZAWY

## Zmiany w organizacji ruchu - ul. Patriotów (węzeł Patriotów)

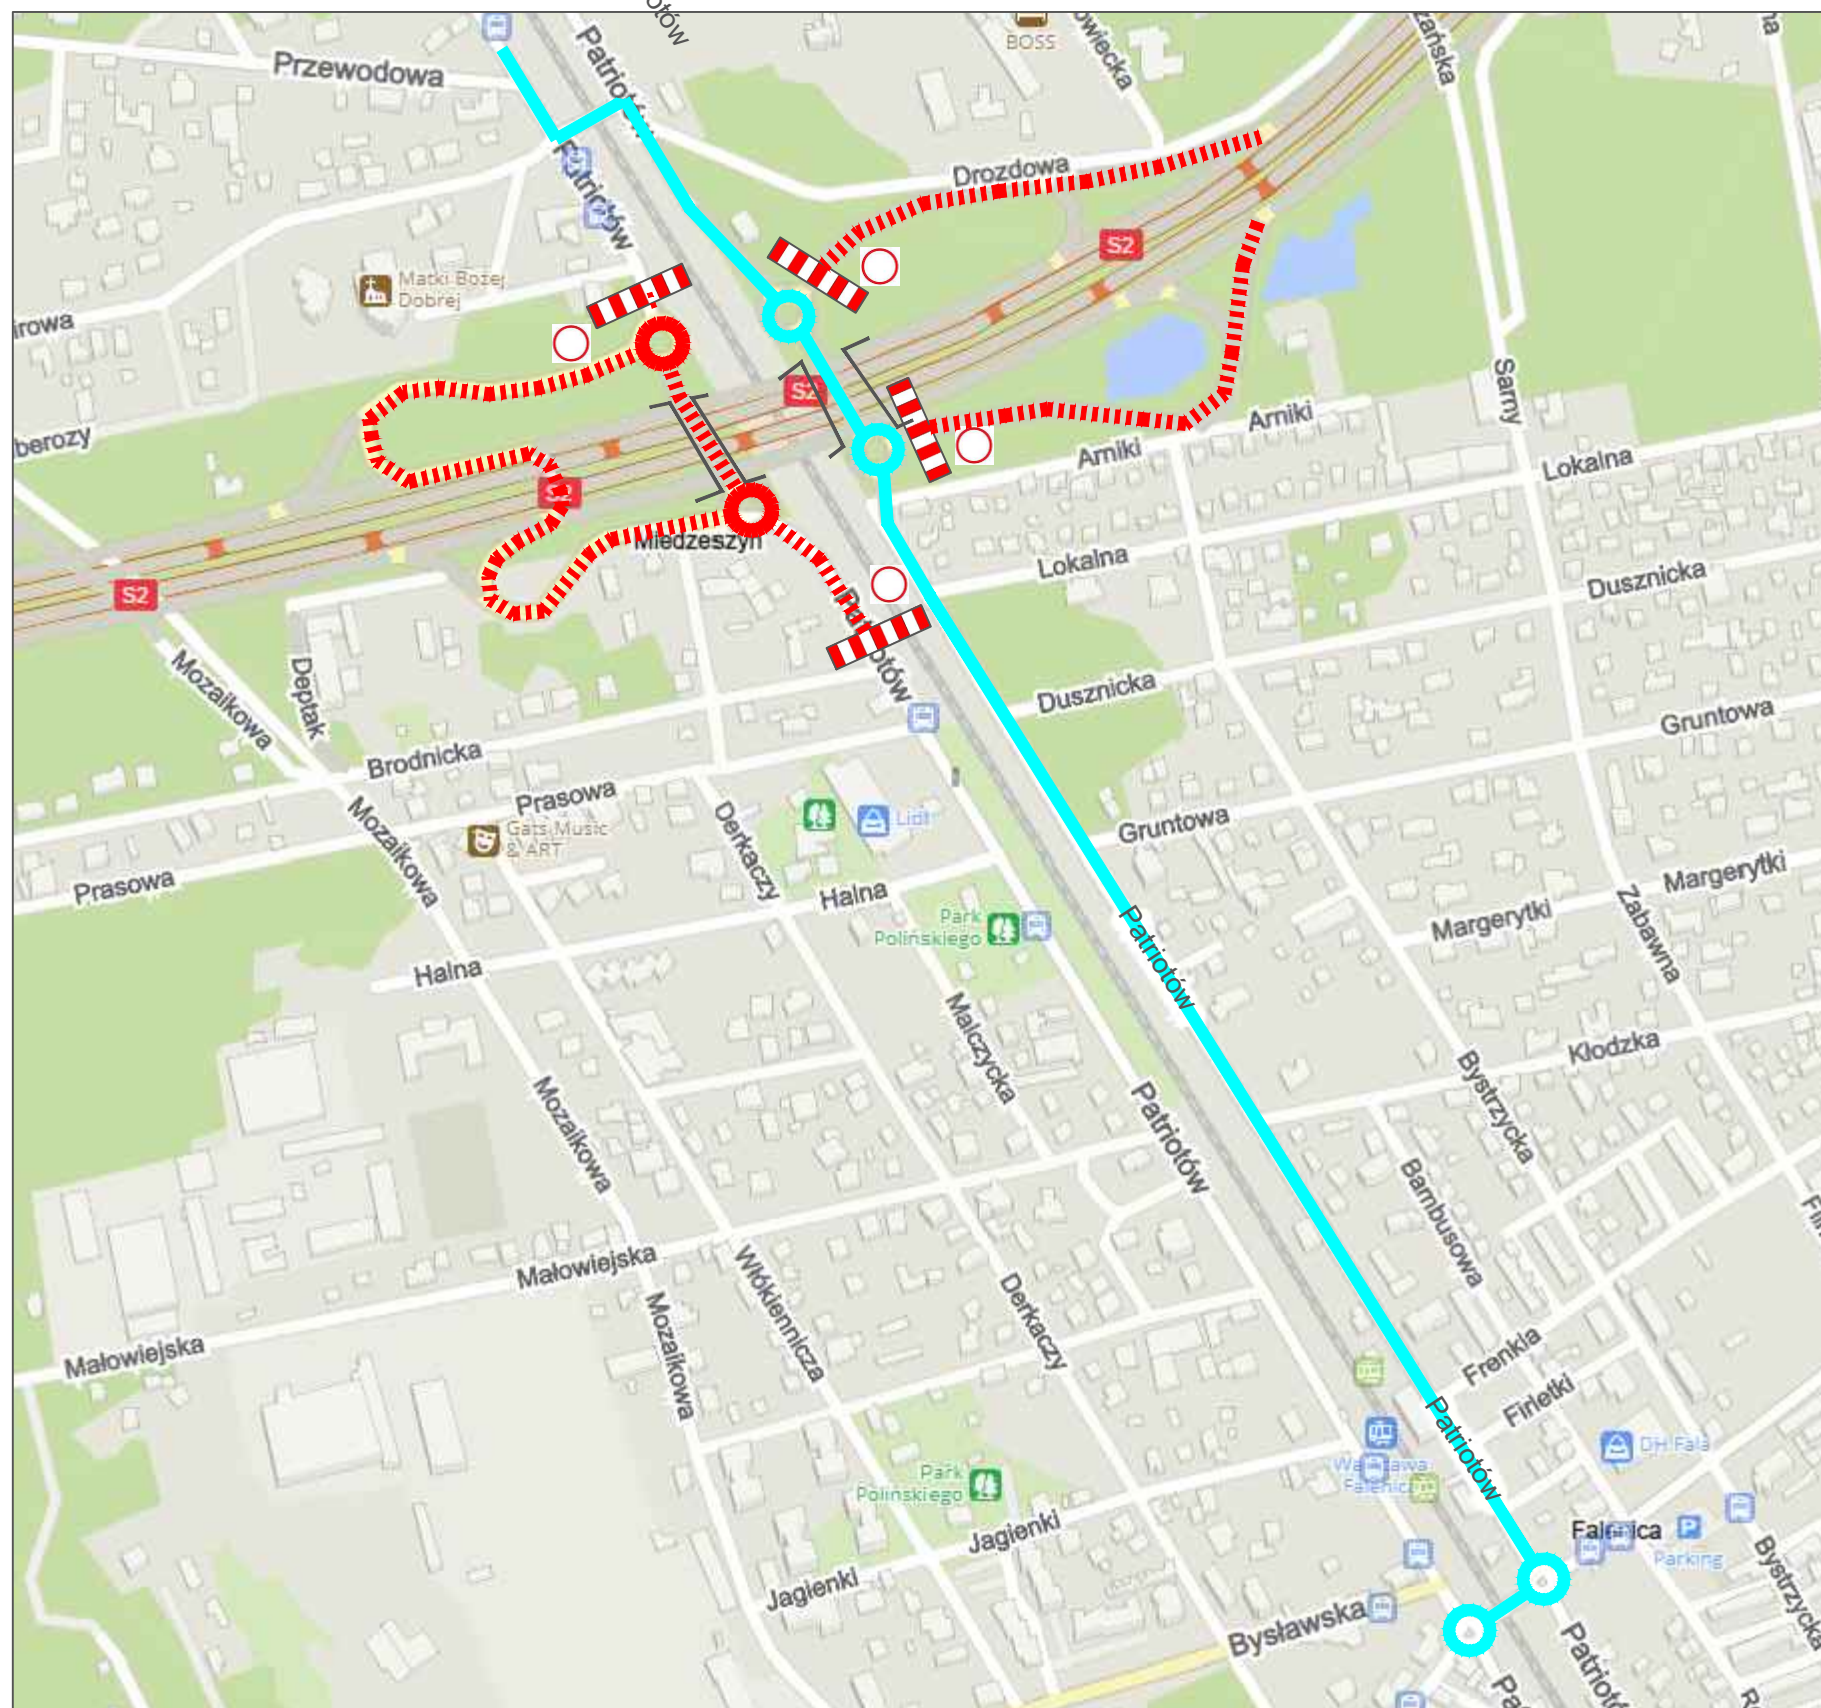

### OZNACZENIA:

-  Zmiana organizacji ruchu drogowego.  
Odcinek dostępny dla ruchu.
-  Odcinek wyłączony z ruchu.  
Nie dotyczy pojazdów budowy i dojazdu do posesji