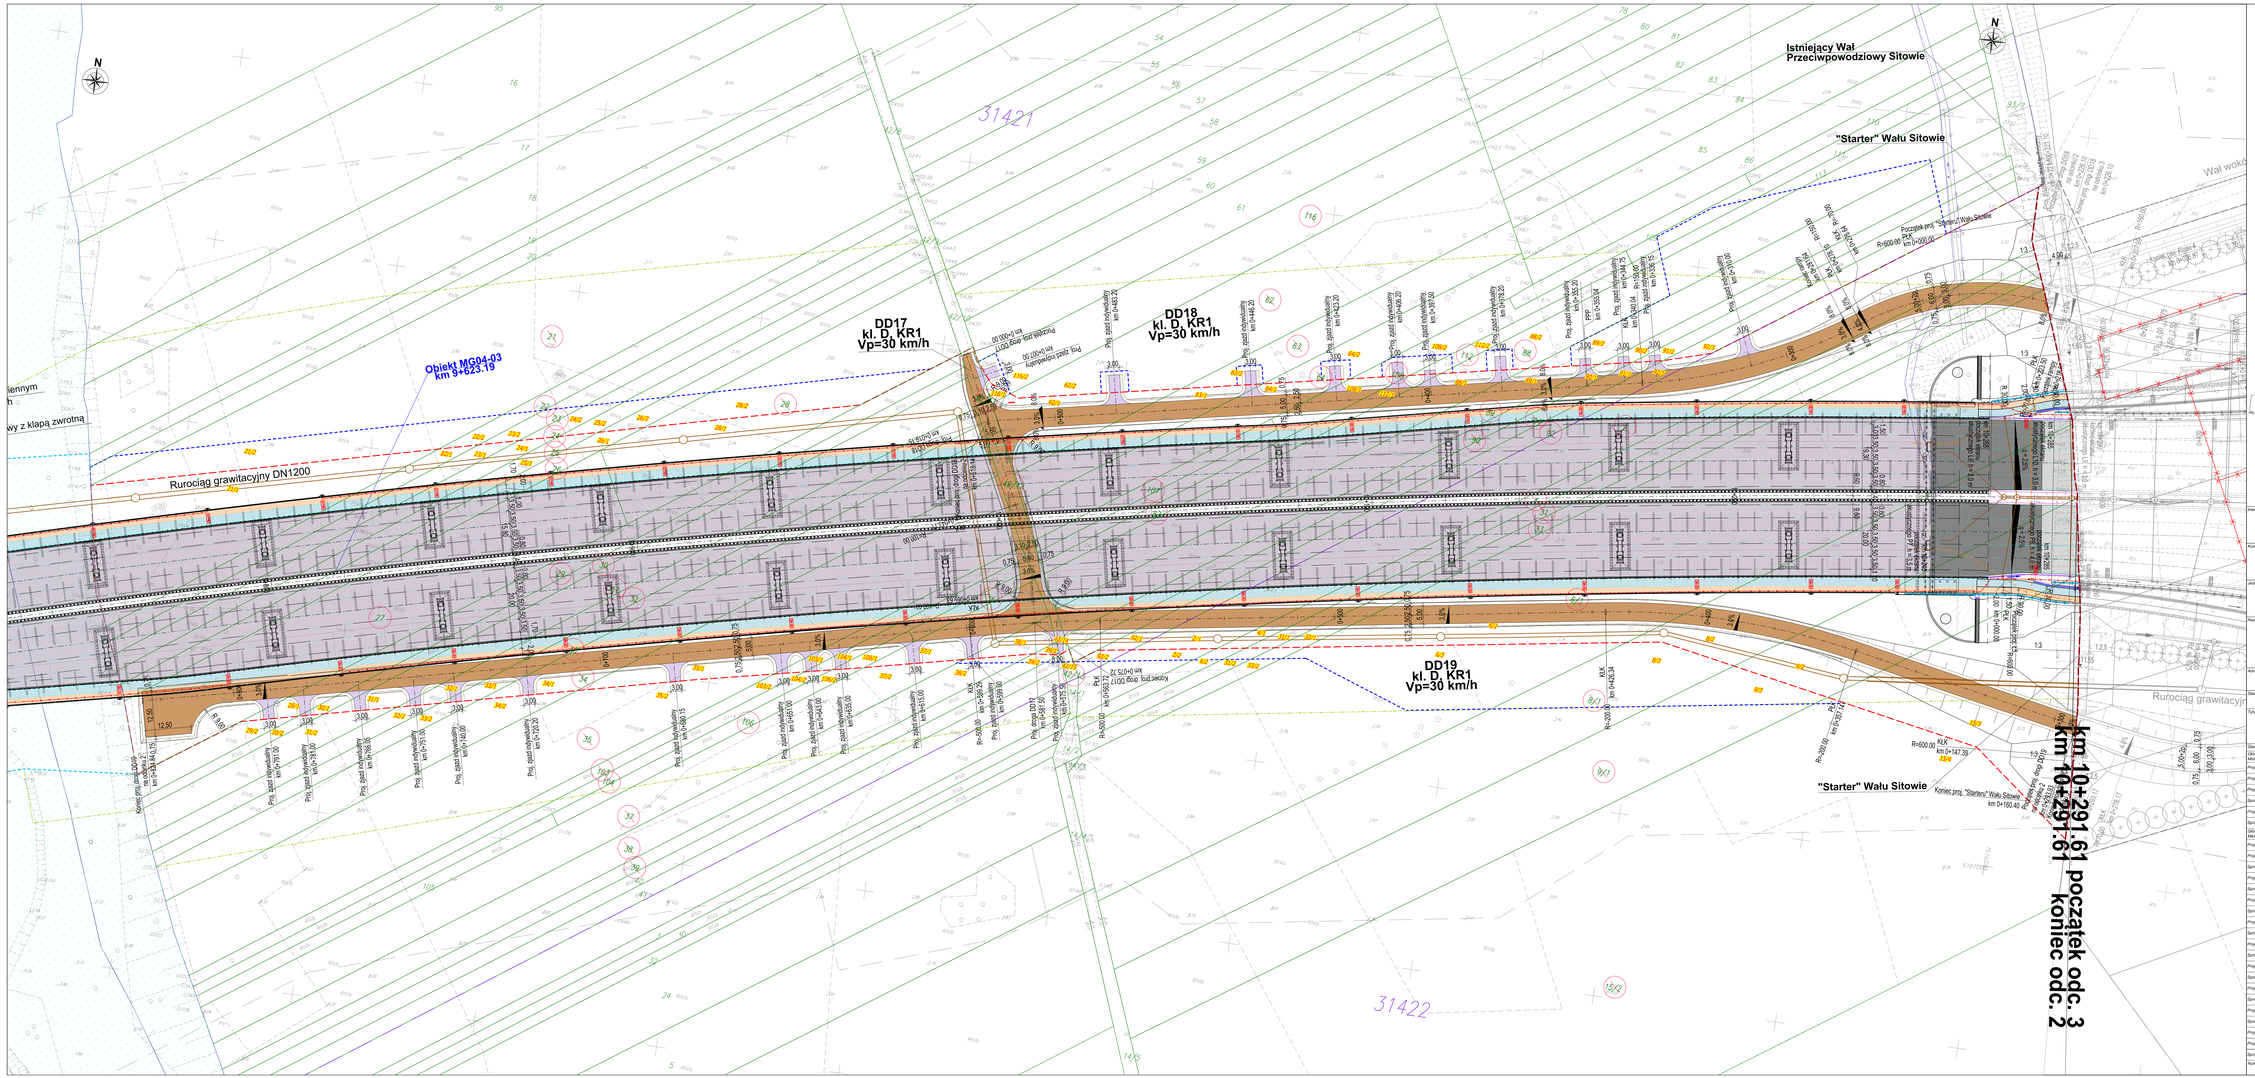

LEGENDA:

BRANŻA DROGOWA
- proj. oś
- proj. krawędź wiaduktu
- proj. krawędź ściany/skarpy
- proj. obrzeże chodnika
- proj. krawęż ławkowy
- proj. ogrodzenie
- proj. wpust
- proj. syfonowe
- proj. balustrada
- proj. barierа ochronna
- proj. przepust
- proj. skarpa
- dawna spływ
- proj. ślad różnicy istniejącej wysokości
- proj. ślad zrzutowy/dwu i kostkobrzeżnej
- proj. ślad korytowy
- proj. ślad krawędzi
- proj. chodnik
- proj. ścieżka rowerowa
- proj. nawierzchnia z kostek
- proj. nawierzchnia tłuczeniowa
- proj. nawierzchnia bitumiczna
- proj. nawierzchnia tłuczeniowa na obrzeach nasypu
- proj. nawierzchnia na pylonach
- proj. nawierzchnia z kostki betonowej
- rodzaj/ na kolejnej nawierzchni
- proj. umocnienie brzegu rzeki

BRANŻA OGRODZENIOWA
- proj. przewód kanalizacji grawitacyjnej (kanizowej)
- proj. przewód kanalizacji ciśnieniowej (kanizowej)
- proj. przepompownia ścieków
- proj. studnia zasuwowa/wodna
- proj. studzienka rurowa kanalizacyjna
- proj. wpust drogowy

BRANŻA TELEKOMUNIKACJI
- proj. kabel telefoniczny
- proj. kabel światłowodowy (rozdzielczy)
- proj. studnia telekomunikacyjna
- rodzaj/ na kolejnej nawierzchni

BRANŻA ELEKTROENERGETYCZNA





BRANŻA ZIELEŃ
- proj. drzewa
- proj. krzewy

BRANŻA OGRODZENIA DROGOWEGO
- proj. ekran akustyczny pionowy
- proj. ekran akustyczny/ dachy


BRANŻA ZIELENI
- proj. zieleń/ podzarnity

BRANŻA WODOCIĄGOWA
- proj. wodociąg
- proj. hydrant na wodociągu
- rodzaj/ na wodociągu
- proj. wpust ochronny

BRANŻA ELEKTROENERGETYCZNA
