


URZĄD MIASTA STOLECZNEGO WARSZAWY
 BIURO POLITYKI MOBILNOŚCI I TRANSPORTU
 ul. Marszałkowska 77/79, 00-683 Warszawa
 ZATWIERDZENIE Nr PM/C/..... 2236/19
 ZATWIERDZAM do realizacji w terminie
 do 2019 WRZ 27
 projekt czasowej organizacji ruchu
 w całości - bez zmian - ze zmianami
 wniesionymi w projekcie kolorem
 wraz z załącznikami
 i programem sygnalizacji nr IS/..... 24.8.10.3119
 Zatwierdzenie dotyczy terenu położonego w liniach
 rozgraniczających dróg publicznych.

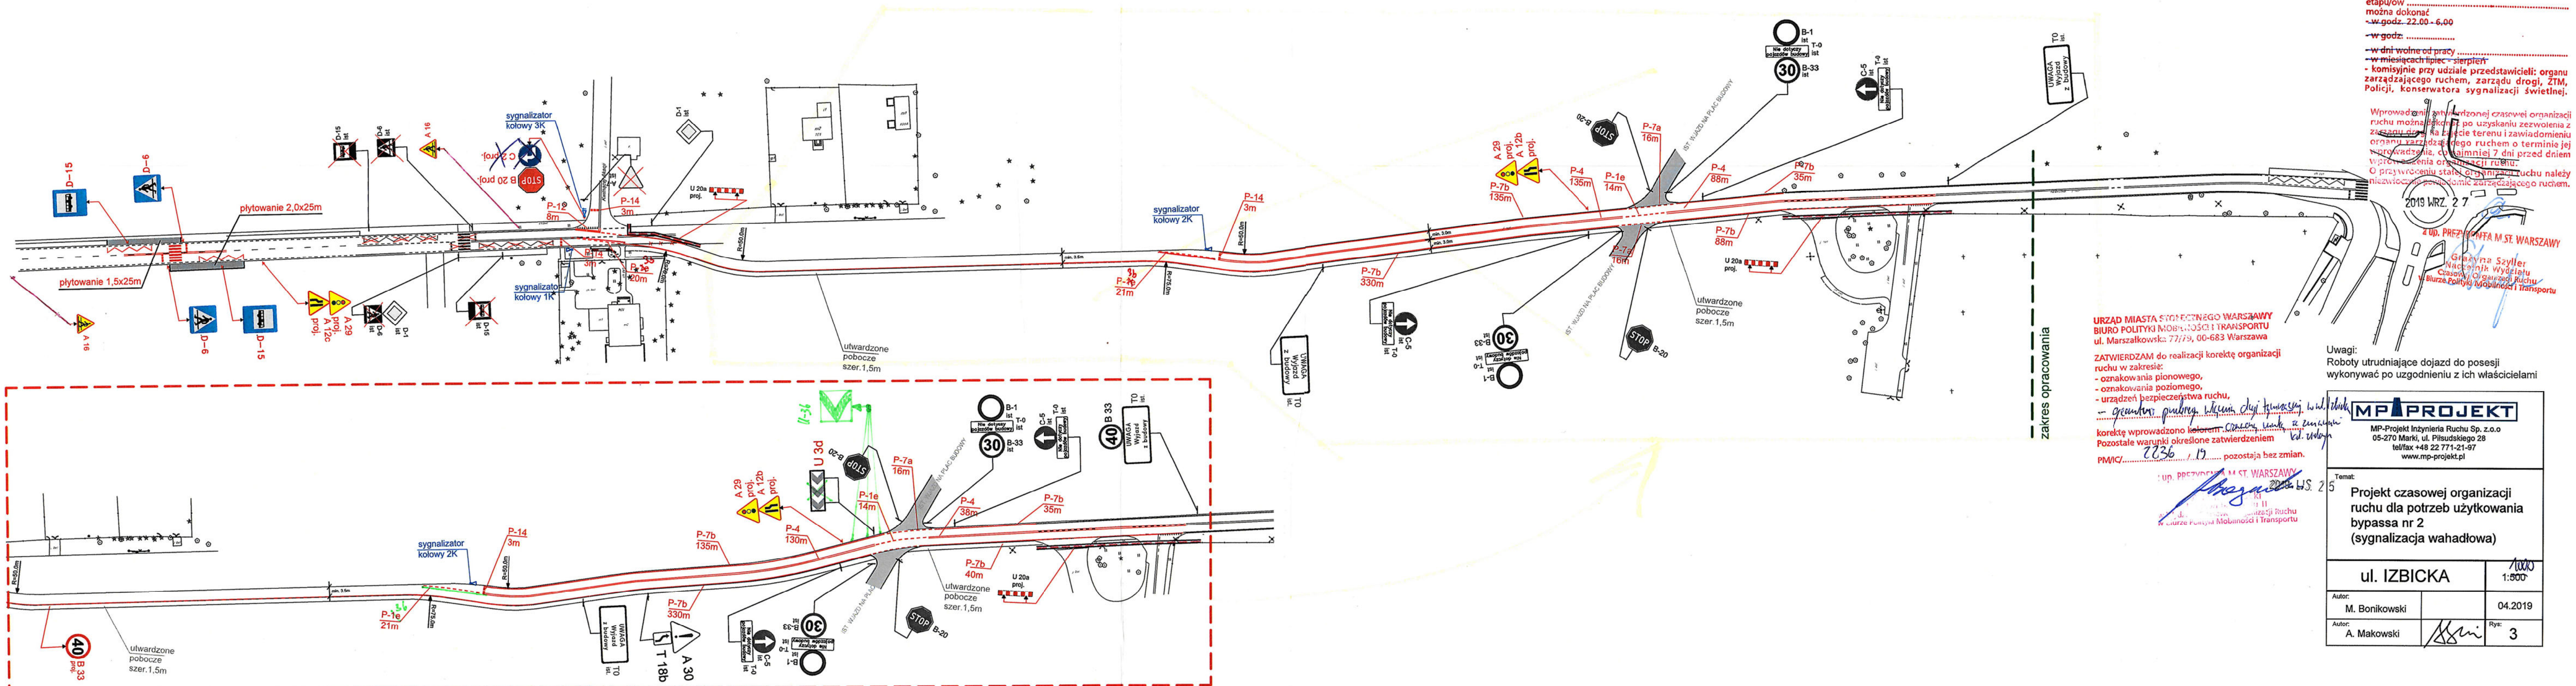

URZĄD MIASTA STOLECZNEGO WARSZAWY
 BIURO POLITYKI MOBILNOŚCI I TRANSPORTU
 ul. Marszałkowska: 77/79, 00-683 Warszawa
 ZATWIERDZAM do realizacji korektę organizacji
 ruchu w zakresie:
 - oznakowania pionowego,
 - oznakowania poziomego,
 - urządzeń bezpieczeństwa ruchu,
 - granicę prędkości wjeżdżającej w ulicę
 korektę wprowadzono kolorem
 Pozostałe warunki określone zatwierdzeniem
 PM/C/..... 2236/19 pozostają bez zmian.

Uwagi:
 Roboty utrudniające dojazd do posesji
 wykonywać po uzgodnieniu z ich właścicielami

MP PROJEKT
 MP-Projekt Inżynieria Ruchu Sp. z o.o.
 05-270 Marki, ul. Piłsudskiego 28
 tel/fax +48 22 771-21-97
 www.mp-projekt.pl

Temat: Projekt czasowej organizacji ruchu dla potrzeb użytkownika bypassa nr 2 (sygnalizacja wahadłowa)		1:500	
ul. IZBICKA		1:500	
Autor: M. Bonikowski		04.2019	
Autor: A. Makowski		Rys: 3	

Wprowadzenie zatwierdzonej czasowej organizacji ruchu można dokonać po uzyskaniu zezwolenia z sądu drogowego na terenie i zawiadomieniu organu zarządzającego ruchem o terminie jej wprowadzenia, co najmniej 7 dni przed dniem wprowadzenia organizacji ruchu.
 O przywróceniu stałej organizacji ruchu należy niezwłocznie poinformować zarządzającego ruchem.

2019 WRZ 27
 z up. PRZEWODNICZA M. ST. WARSZAWY
 Grażyna Sztyler
 Naczelnik Wydziału
 Czasowej Organizacji Ruchu
 w Biurze Polityki Mobilności i Transportu