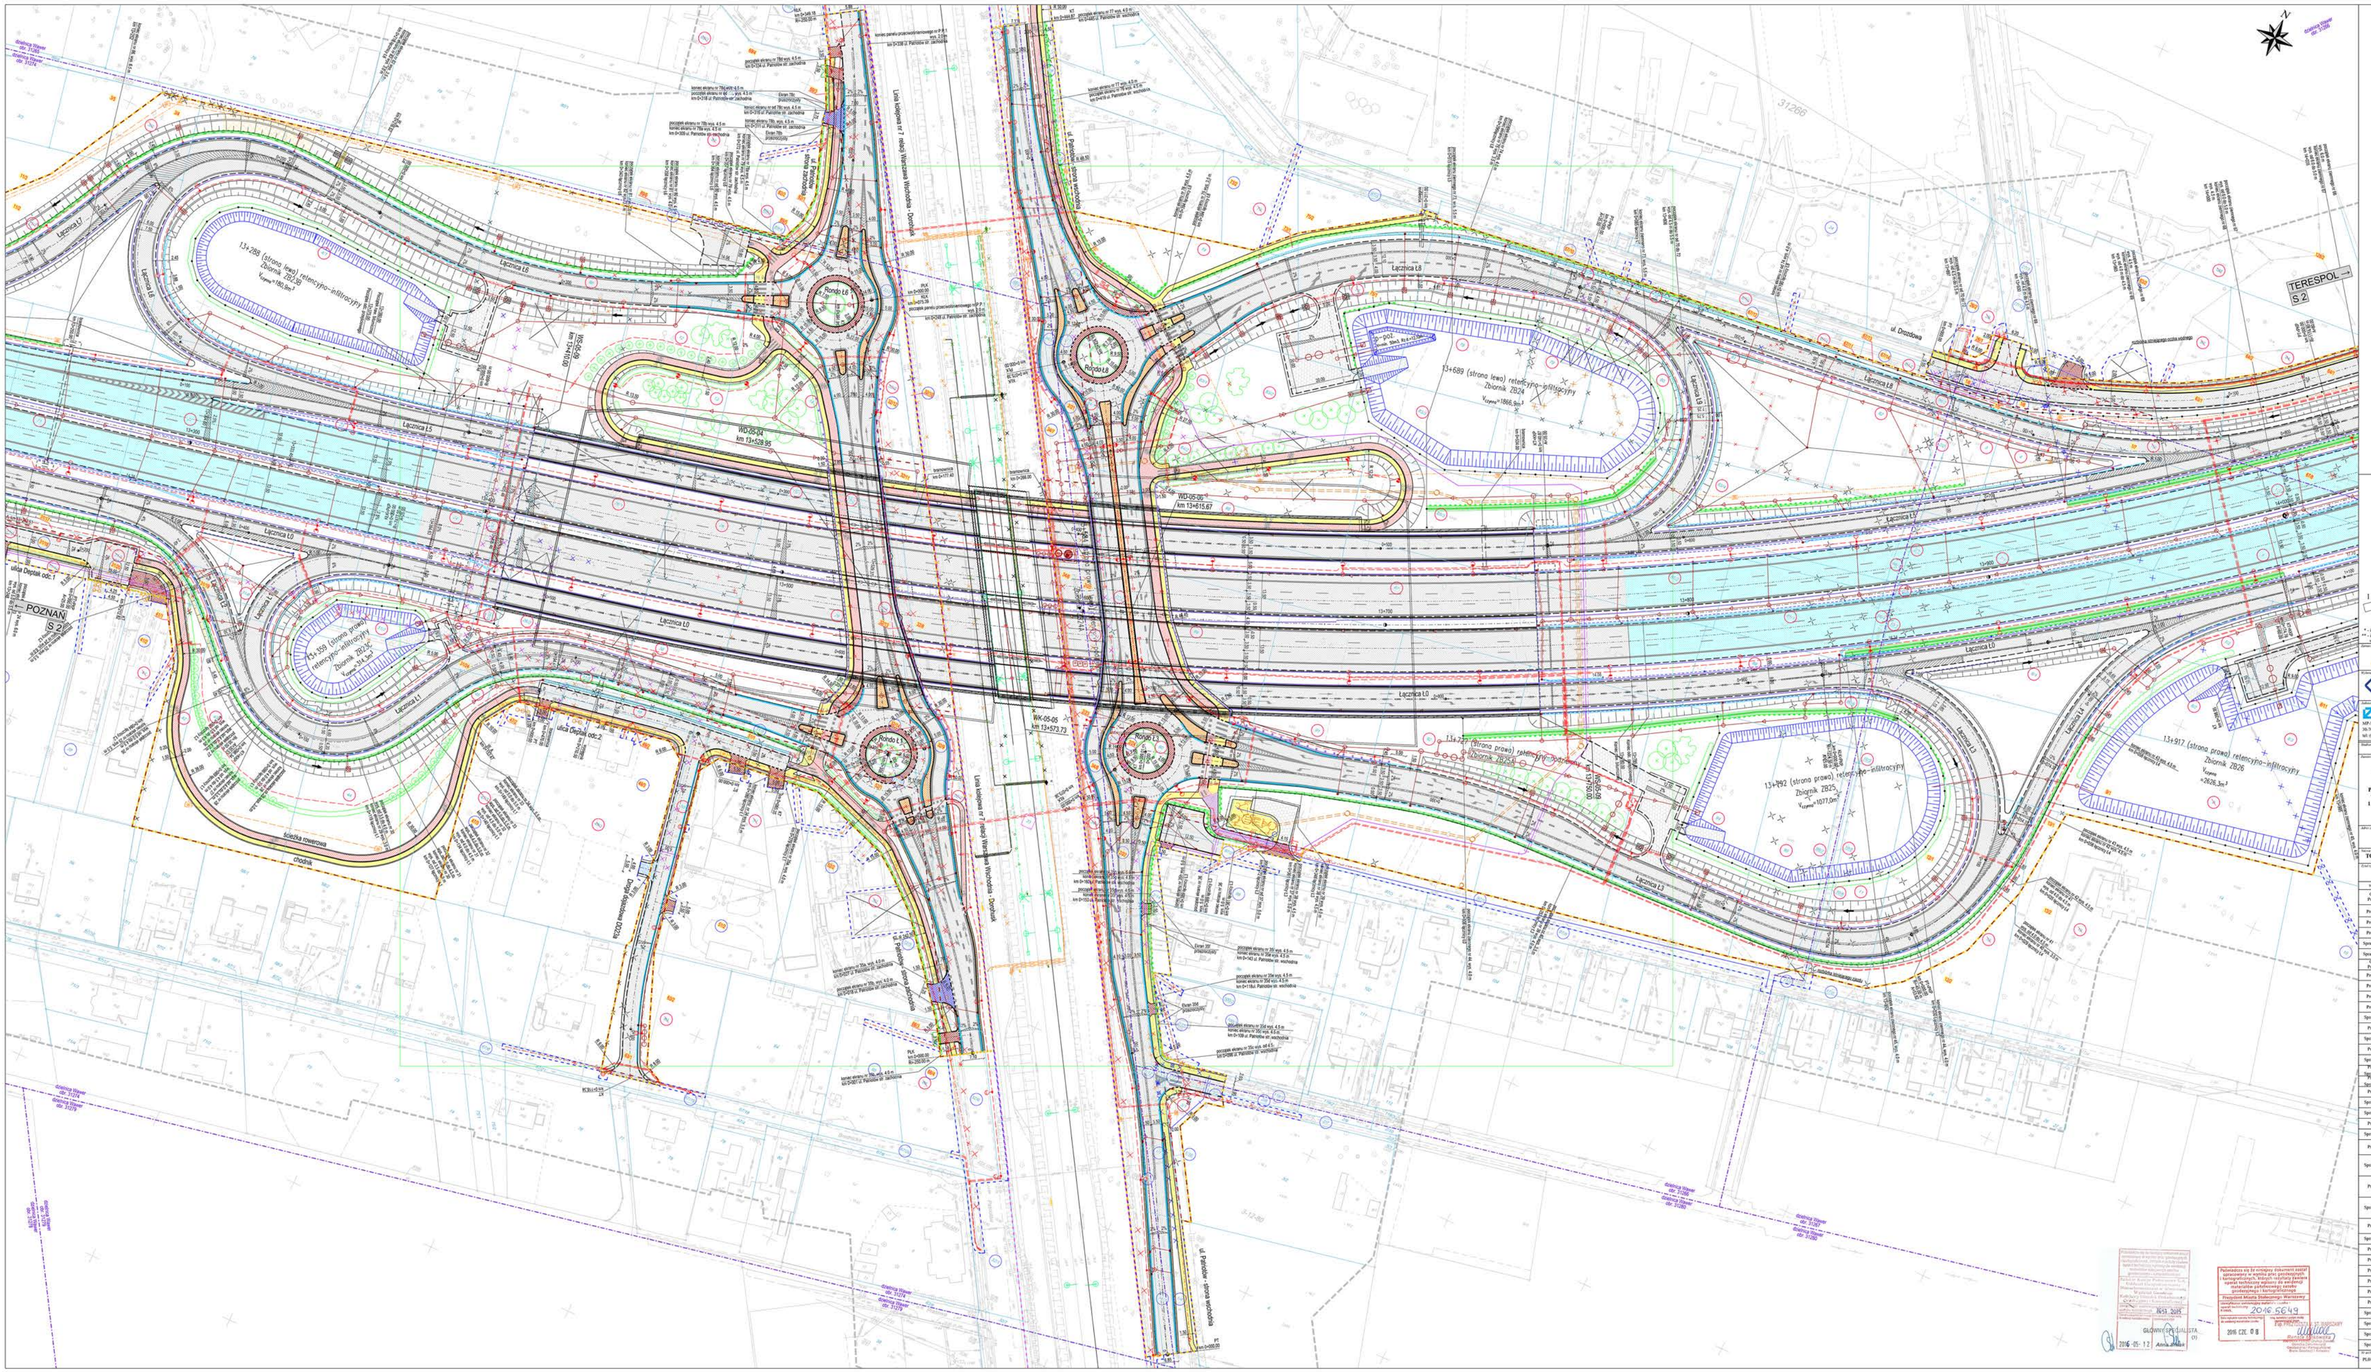
Rondo L8
Rondo L6
Łącznica L8
Łącznica L9
Łącznica L7
Łącznica L6
Łącznica L5
Łącznica L4
Łącznica L3
Łącznica L2
Łącznica L1
POZNAŃ S 2
TERESPOL S 2
ul. Drzonowa
ulica Dojazd odc.1
ulica Dojazd odc.2
Droga
Droga dojazdowa DD2/2a
Droga dojazdowa DD2/2b
ul. Patriotów - strona wschodnia
