


# PPRZEKRÓJ POPRZECZNY B-B / CROSS SECTION B-B

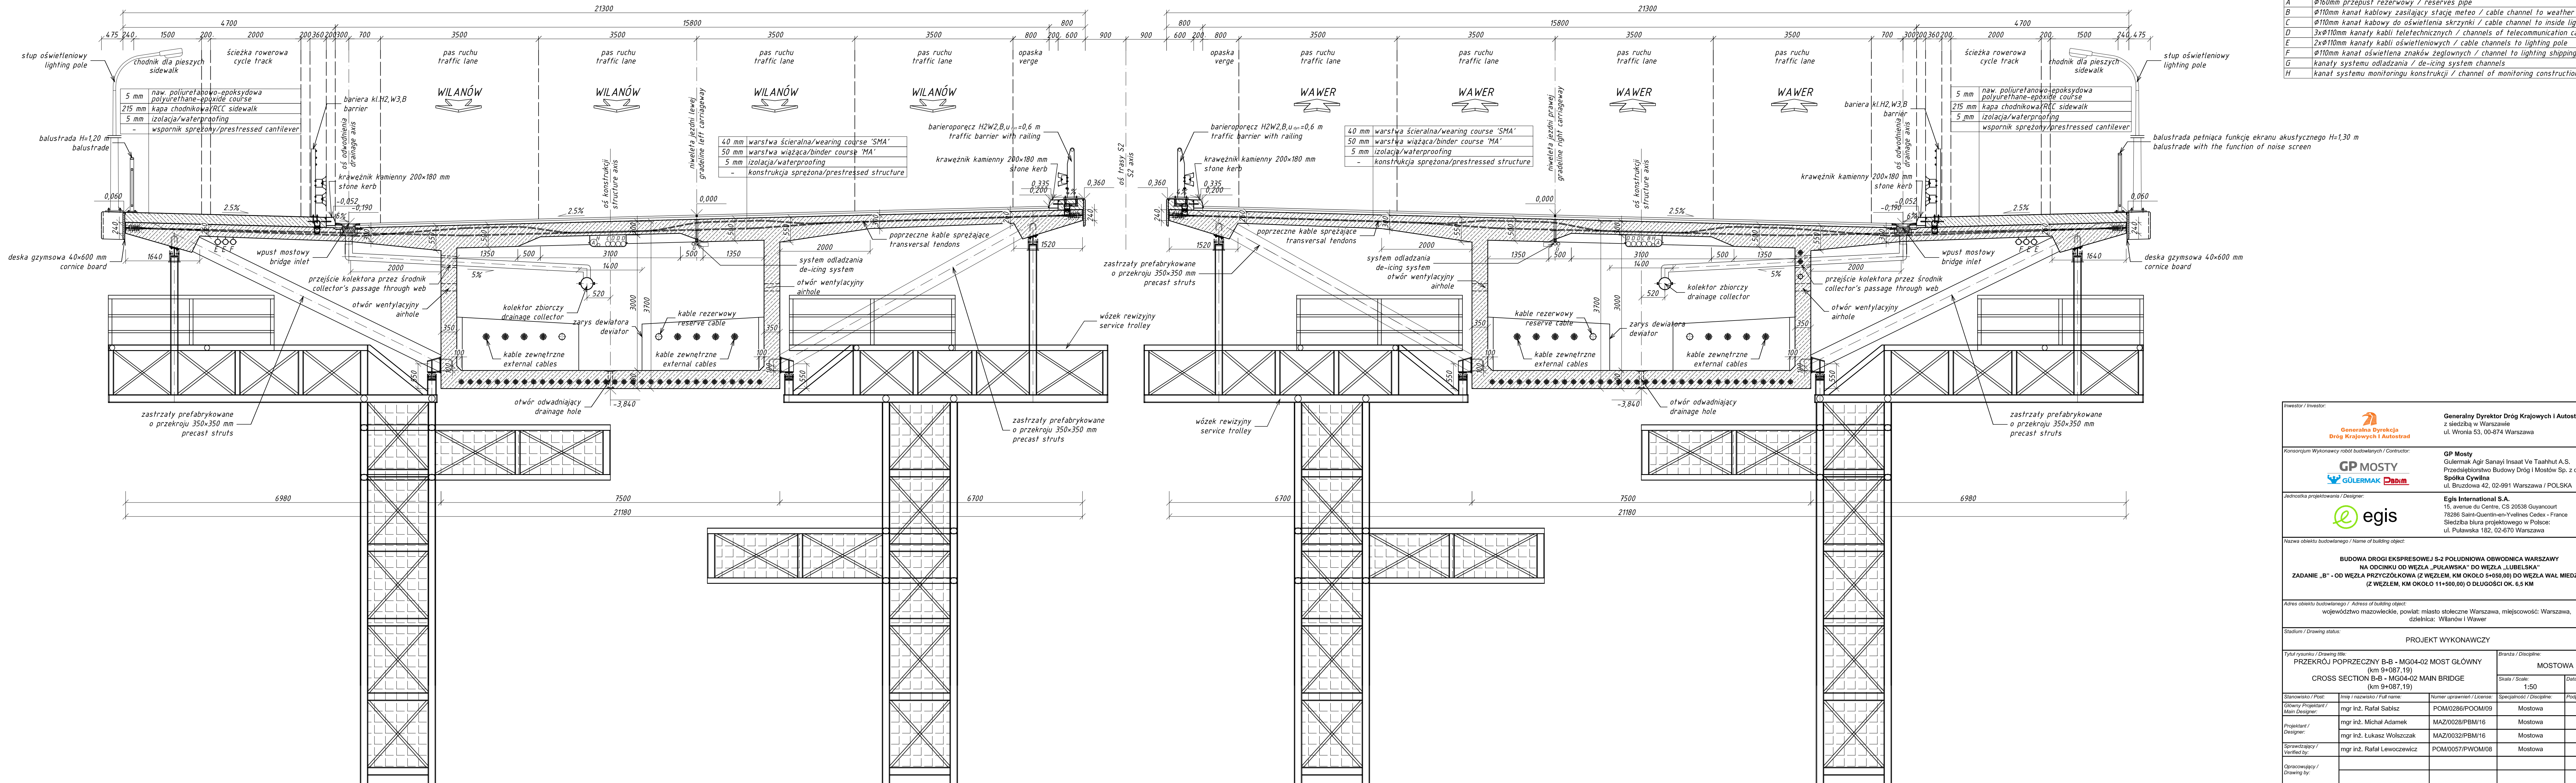


skala / scale 1:50



Uwagi / Notice:  
 1. Wymiary podano w [mm] / Dimensions in [mm]  
 2. Rysunek rozpatrywać z innymi rysunkami Projektu Wykonawczego / Drawing to be considered together with the other drawings of the Execution Design  
 3. Podane rzędne odnoszą się do poziomu niwelety / Levels refer to the gradeline

LEGENDA

A	Ø160mm przepust rezerwowy / reserves pipe
B	Ø110mm kanał kablowy zasilający stację meteo / cable channel to weather station
C	Ø110mm kanał kablowy do oświetlenia skrzynki / cable channel to inside lighting
D	3xØ110mm kanały kabli teleinformatycznych / channels of telecommunication cables
E	2xØ110mm kanały kabli oświetleniowych / cable channels to lighting pole
F	Ø110mm kanał oświetlenia znaków żeglownych / channel to lighting shipping signs
G	kanały systemu odladzania / de-icing system channels
H	kanał systemu monitoringu konstrukcji / channel of monitoring construction system

Inwestor / Investor:		 Generalny Dyrektor Dróg Krajowych i Autostrad z siedzibą w Warszawie ul. Wilno 53, 00-874 Warszawa	
Konsorcjum Wykonawcy robót budowlanych / Contractor:		 GP Mosty Gulermak Agir Sanayi Insaat Ve Taahhut A.Ş. Przedsiębiorstwo Budowy Dróg i Mostów Sp. z o.o. Spółka Cywilna ul. Bruzowa 42, 02-891 Warszawa / POLSKA	
Jednostka projektowania / Designer:		 Egis International S.A. 15, avenue du Centre, CS 20538 Guyancourt 78286 Saint-Quentin-en-Yvelines Cedex - France Siedziba biura projektowego w Polsce: ul. Puławska 160, 02-670 Warszawa	
Nazwa obiektu budowlanego / Name of building object:			
BUDOWA DRUGI EKSPRESOWEJ S-2 POŁUDNIOWA OBWODNICA WARSZAWY NA ODCINKU OD WĘZLA „PUŁAWSKA” DO WĘZLA „LUBELSKA” ZADANIE „B” - OD WĘZLA PRZYCZŁOKOWA (Z WĘZŁEM, KM OKOŁO 5+050,00) DO WĘZŁA WAŁ MIEDZYSZYŃSKI (Z WĘZŁEM, KM OKOŁO 11+500,00) O DŁUGOŚCI OK. 6,5 KM			
Adres obiektu budowlanego / Address of building object:			
województwo mazowieckie, powiat: miasto stołeczne Warszawa, miejscowość: Warszawa, dzielnica: Wilanów i Wawer			
Stadium / Drawing status:			
PROJEKT WYKONAWCZY			
Tytuł rysunku / Drawing title:		Branża / Discipline:	
PRZEKRÓJ POPRZECZNY B-B - MG04-02 MOST GŁÓWNY (km 9+087,19) CROSS SECTION B-B - MG04-02 MAIN BRIDGE (km 9+087,19)		MOSTOWA	
Skala / Scale:		Data / Date:	
1:50		05.2017	
Stanowisko / Post:	Imię i nazwisko / Full name:	Numer uprawnień / License:	Specjalność / Discipline:
Główny Projektant / Main Designer:	mgr inż. Rafał Szabłsz	POM/0286/POM/09	Mostowa
Projektant / Designer:	mgr inż. Michał Adamek	MAZ/0028/PBM/16	Mostowa
	mgr inż. Łukasz Wołszczak	MAZ/0032/PBM/16	Mostowa
Sprawdzający / Verified by:	mgr inż. Rafał Lewoczewicz	POM/0057/PWOM/08	Mostowa
Opracowujący / Drawing by:			
Numer rysunku / Drawing number:	Obiekt / Object:	Nr tomu / Volume:	Revizja / Revision:
D-SZWA-EGJ-E-402-CST-4001-R02	MG04-02	TOM 3.7.2	R02