


 

PROJEKTOWANE ELEMENTY PLANU SYTUACYJNEGO

- Linia rozgraniczająca drogi
- Linia rozgraniczająca drogę stanowiącą granicę nieruchomości planowanych do przejęcia na rzecz Skarbu Państwa
- Linia stanowiąca granicę nieruchomości planowanych do przejęcia na rzecz Skarbu Państwa
- Granica terenu niezbędnego dla przebudowy istniejącej sieci uzbrojenia terenu i dróg innych kategorii stanowiącą granicę opracowania
- Granica terenu niezbędnego dla przebudowy istniejącej sieci uzbrojenia terenu i dróg innych kategorii
- Granica działki ewidencyjnej
- Zakres aktualizacji mapy
- Granica i nr obrębu
- Numer działek pozostających poza inwestycją
- Numer działek dzielonych
- Numer działek w granicach pasa drogowego
- Numer działek po podziale w granicach pasa drogowego
- Numer działek po podziale poza pasem drogowym
- Nieruchomości (oznaczone numerami działek po podziale) położone poza liniami rozgraniczającymi teren inwestycji, na których istnieje konieczność przebudowy istniejących sieci uzbrojenia terenu i dróg innych kategorii
- Nieruchomości (oznaczone numerami działek bez podziału) położone poza liniami rozgraniczającymi teren inwestycji, na których istnieje konieczność przebudowy istniejących sieci uzbrojenia terenu i dróg innych kategorii
- Nawierzchnia asfaltowa
- Nawierzchnia z betonu cementowego
- Odwroźnienie nawierzchni
- Odwroźnienie istniejących ulic, parkingów
- Próg zwalniający
- Nawierzchnia z kostki brukowej
- Pasy technologiczne
- Krawężnik nawierzchni bitumicznej/betonowej
- Krawężnik wyniesiony
- Krawężnik wtopiony
- Krawężnik systemowy
- Obrys betonowy
- Opaska chodnikowa z płyt betonowych
- Zaburki
- Przystanek komunikacji zbiorowej z wiatą
- Ciąg pieszy/pieszko-rowerowy
- Ciąg pieszy/pieszko-rowerowy odwarzany
- Pas prowadzący dla osób o ograniczonej mobilności
- Skarpki nasypu/wykopu o pochyleniu 1:1,5
- Rów uszczelniony
- Skarpki o pochyleniu 1:1,2 ≤ n < 1:1,5
- Ściek przykrawężnikowy z kostki
- Ściek przykrawężnikowy trójkątny
- Korytka odwodnienia liniowego D400
- Ściek z kostki betonowej o zmiennej nielecie
- Ściek korytkowy
- Ściek skarpowy
- Wpust uliczny / Wpust uliczny odwarzany
- Ekran akustyczny na gruncie / na obiekcie
- Okładzina akustyczna na murze oporowym
- Ogrodzenie drożowe
- Brama w ogrodzeniu
- Ogrodzenie posesji
- Zakres zajętości terenu dla wykupu pod budowę tunelu
- Konstrukcja tunelu drogowego
- Konstrukcja obiektów inżynierskich
- Fundamenty i podpory obiektów
- Schody
- Obiekty kubaturowe

Oznaczenia:

- ELEMENTY ISTNIEJĄCE PRZEZNACZONE DO LIKWIDACJI**
 - Istniejące krawężniki do likwidacji
 - Istniejące oprawy oświetleniowe do likwidacji
 - Budynki mieszkalny do rozbiórki
 - Budynki gospodarcze do rozbiórki
 - Budynki handlowo-usługowy do rozbiórki
 - Inne obiekty do rozbiórki
 - Studnia / szambo do rozbiórki
 - Ogrodzenia do rozbiórki
 - Rowy do likwidacji
- PROJEKTOWANE ELEMENTY ORGANIZACJI RUCHU**
 - Ostrona energochłonna U-15a
 - Drogi bariery ochronne
 - Balustrada U-11/Ogrodzenie U-12
 - Wygroźnienie blokujące U-12c
 - Ściągki blokujące U-12c
 - Pas prowadzący dla osób o ograniczonej mobilności
 - Wygroźnienie łącznicowe U-12c
 - Pas prowadzący dla osób o ograniczonej mobilności
 - Pas ostrzegawczy
 - Zapora drogowa wraz ze skrzynką sterowniczą
 - Konstrukcja nośna dla oznakowania kierunkowego
 - Konstrukcja nośna dla urządzeń systemu zarządzania ruchem
 - Stacja pogodowa z kamerą CCTV i czujnikiem nawierzchniowym oraz skrzynką sterowniczą
 - Signalizacja świetlna wraz z detekcją
 - Kolumna alarmowa
 - Pętle indukcyjne
 - Ładownisko dla helikopterów
 - Pas prowadzący dla osób o ograniczonej mobilności
 - Signalizacja świetlna
- ISTNIEJĄCE ELEMENTY ORGANIZACJI RUCHU**
 - Signalizacja świetlna
- ZIELEŃ PROJEKTOWANA**
 - Projektowane drzewa liściaste
 - Ściek przykrawężnikowy z kostki
 - Ściek przykrawężnikowy trójkątny
 - Korytka odwodnienia liniowego D400
 - Ściek z kostki betonowej o zmiennej nielecie
 - Ściek korytkowy
 - Ściek skarpowy
 - Wpust uliczny / Wpust uliczny odwarzany
 - Ekran akustyczny na gruncie / na obiekcie
 - Okładzina akustyczna na murze oporowym
 - Ogrodzenie drożowe
 - Brama w ogrodzeniu
 - Ogrodzenie posesji
 - Zakres zajętości terenu dla wykupu pod budowę tunelu
 - Konstrukcja tunelu drogowego
 - Konstrukcja obiektów inżynierskich
 - Fundamenty i podpory obiektów
 - Schody
 - Obiekty kubaturowe
- ZIELEŃ ISTNIEJĄCA**
 - Drzewa pojedyncze do adaptacji
 - Grupy drzew i krzewów do adaptacji
 - Zagajniki do adaptacji
 - Grupy krzewów do adaptacji
 - Karpa i pnącza do adaptacji


PROJEKTOWANE ELEMENTY URZĄDZEŃ TOWARZYSZĄCYCH

- Proj. przebudowa sieci gazowej
- Proj. przebudowa sieci I budowa przyłącza wodociągowego
- Proj. przebudowa sieci telekomunikacyjnej i budowa kanału technologicznego
- Proj. przebudowa sieci energetycznych
- Proj. przebudowa sieci CO
- Proj. budowa oświetlenia drogowego
- Proj. budowa kanalizacji deszczowej
- Proj. budowa przewodu deszczowego tłoczego
- Proj. budowa urządzeń oczyszczających na kanalizacji deszczowej z pompownią
- Proj. budowa żelbetonowego zbiornika retencyjnego na kanalizacji deszczowej
- Proj. budowa przyłącza kanalizacji sanitarnej

ISTNIEJĄCE ELEMENTY URZĄDZEŃ TOWARZYSZĄCYCH

- Istniejące sieci gazowe
- Istniejące sieci przyłącza wodociągowe
- Istniejące sieci i przyłącza wodociągowe do likwidacji
- Istniejące sieci telekomunikacyjnej do likwidacji
- Istniejące sieci energetyczne do likwidacji
- Istniejące sieci energetyczne do likwidacji
- Istniejące sieci CO do likwidacji
- Istniejące sieci CO do likwidacji
- Istniejąca kanalizacja deszczowa do likwidacji
- Istniejąca kanalizacja deszczowa do likwidacji
- Istniejący wpust deszczowy z przykanalikiem do likwidacji

ELEMENTY PLANU SYTUACYJNEGO UJĘTE W RAMACH ODREBNEGO WNIOSKU ZRID

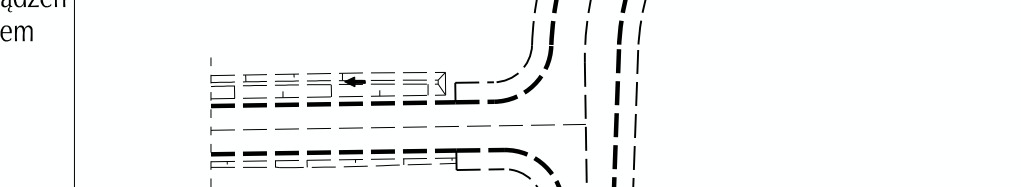

Poświadczam za zgodność kopii mapy do celów projektowych z oryginałem

Zamawiający: GDDKiA

Wykonawca: ASTALDI

Projekt Budowlany

Obszar: S2

Plan sytuacyjny

Tom 1.2 - Część rysunkowa

02 02 B05