

* - instalacyjna w zakresie sieci, instalacji i urządzeń elektrycznych i elektroenergetycznych
 ** - instalacyjna w zakresie sieci, instalacji i urządzeń cieplnych, wentylacyjnych, gazowych, wodociagowych i kanalizacyjnych

Zamawiający: **GDDKiA** Generalny Dyrektor Dróg Krajowych i Autostrad z siedzibą w Warszawie ul. Wronia 53, 00-874 Warszawa

Wydawca: **Warbud S.A.**
 02-672 Warszawa, ul. Domaniewska 32
 tel: (0-22) 56 76 000, fax: (0-22) 56 76 001

Jednostka projektowa:
MPMosty MP-MOSTY Sp. z o.o.
 30-703 Kraków, ul. Dekera 18
 tel: (0-12) 312 18 78, fax: (0-12) 312 18 70

ARCADIS ARCADIS Sp. z o.o.
 02-675 Warszawa, ul. Wołoska 22A
 tel: (0-22) 203 20 03, fax: (0-22) 203 20 01

PROJEKT BUDOWLANY


Zamierzenie budowlane:
BUDOWA DROGI EKSPRESOWEJ S-2 POLUDNIOWA OBWODNICA WARSZAWY NA ODCINKU OD WEZLA "PULAWSKA" DO WEZLA "LUBELSKA" ZADANIE "C" - BUDOWA DROGI EKSPRESOWEJ S2 - POLUDNIOWA OBWODNICA WARSZAWY NA ODCINKU OD WEZLA WAL MIEDZYSZYŃSKI (BEZ WEZLA, KM OKOŁO 11+500,00) DO WEZLA LUBELSKA (BEZ WEZLA, KM OKOŁO 18+950,00) O DŁUGOŚCI OK. 7,5 KM - ODCINEK OD KM 11+789,51 DO KM 18+949,95

Adres zamieszkania: **Województwo mazowieckie, Dzielnice: dzielnica Wawer m. st. Warszawy, Gminy: gmina Wiązowna**

TOM I PROJEKT ZAGOSPODAROWANIA TERENU

Tytuł rysunku: **Projekt zagospodarowania terenu - linia kolejowa nr 7 odcinek północny**

Stanowisko	Imię i nazwisko	Specjalność/Uprawnienia	Podpis
Główny Projektant	mgr inż. Maciej Gajewski	Drogi St-175/80	
Projektant	mgr inż. Tomasz Szyszka	Drogi MAZ/0142/POOD/12	
Projektant	mgr inż. Mariusz Wanat	Drogi PDK/0228/POOD/10	
Projektant	mgr inż. Krystian Gahuska	Drogi MAZ/0374/PBD/15	
Sprawdzający	mgr inż. Jerzy Kaczmarek	Drogi KB/1a-2126/989/66	
Sprawdzający	mgr inż. Sławomir Dzewit	Drogi MAZ/0196/POOD/04	
Projektant	mgr inż. Robert Słota	Konstrukcyjno-budowlana NB.LPR.22.97	
Projektant	inż. Mariusz Robak	SLK/0082/POOM/03	
Projektant	mgr inż. Adrian Zębała	Mosty SLK/1740/POOM/07	
Projektant	mgr inż. Anna Weronika Barszczevska	Mosty MAZ/0416/POOM/10	
Projektant	mgr inż. Rafał Marcin Kusmierz	MAZ/0354/POOM/12	
Sprawdzający	mgr inż. Paweł Chmielowski	Konstrukcyjno-budowlana 62003	
Projektant	inż. Andrzej Schindler	Instalacje elektryczne 267/87	
Sprawdzający	mgr inż. Mariusz Kozodaj	Instalacyjna* 1612/000	
Projektant	mgr inż. Wojciech Kamil Iwanicki	Telekomunikacyjna 363/DOŚ/11	
Sprawdzający	mgr inż. Konrad Dominik Dąbrowski	Telekomunikacyjna MAZ/0151/POOT/13	
Projektant	mgr inż. Zbigniew Bereda	Instalacyjna** MAZ/0223/POOS/11	
Sprawdzający	mgr inż. Monika Wiczorek	Instalacyjna** MAZ/0199/PWOS/11	
Projektant	mgr inż. Wojciech Paweł Stonawski	Konstrukcyjno-budowlana MAP/0387/ZOOK/10	
Sprawdzający	mgr inż. Andrzej Marek Stonawski	Inżynieria Wodna 826/72/Kr	
Sprawdzający	mgr inż. Mateusz Zaleski	Konstrukcyjno-budowlana 44.2003	
Projektant	mgr inż. Piotr Brzdęk	Konstrukcyjno-budowlana SLK/2208/PWOK/08	
Sprawdzający	mgr inż. Ryszard Jurecki	Mosty SLK/1302/POOM/06	
Projektant	mgr inż. Jerzy Biłski	Kolejowe sieci elektroenergetyczne OIK6-E-2/2000	
Sprawdzający	mgr inż. Wiesław Jerzy Lopata	Instalacyjno-inżynierska w zakresie elektryfikacji linii kolejowych 181/UW/90	
Projektant	mgr inż. Bartosz Majewski	Inżynieria kolejowa w zakresie sterowania ruchem kolejowym MAZ/0482/PBKs/15	
Sprawdzający	mgr inż. Rafał Kasicki	Urządzenia zabezpieczenia i sterowania ruchem kolejowym 5/03/WL	
Projektant	mgr inż. Paweł Papierowski	Kolejowa obejmująca linie, węzły i stacje kolejowe 116/DOŚ/05	
Sprawdzający	mgr inż. Marcin Józwiak	Kolejowa 183/DOŚ/09	
Projektant	mgr inż. Krzysztof Markowicz	Konstrukcyjno-budowlana 638/02	
Projektant	mgr inż. Maciej Januszewski	Architektura krajobrazu ogr.w.in.220/2006	
Projektant	mgr inż. Witold Doboszyński	Mosty ST-270/87	
Projektant	mgr inż. Jacek Puchalski	Elektryczna ST-31/80	
Projektant	mgr inż. Grzegorz Giernakowski	Teletechniczna DTK-WSB/02477/04/U	
Projektant	inż. Adam Wyrzykowski	Drogi MAZ/0176/POOD/11	
Sprawdzający	mgr inż. Edward Zabawa	Mosty Ws-51/90	
Sprawdzający	mgr inż. Marcin Kłos	Elektryczna LUB/0045/PWBE/16	
Sprawdzający	mgr inż. Wojciech Grzesiak	Teletechniczna 266/2/94	
Sprawdzający	mgr inż. Andrzej Walczuk	Drogi St-150/87	

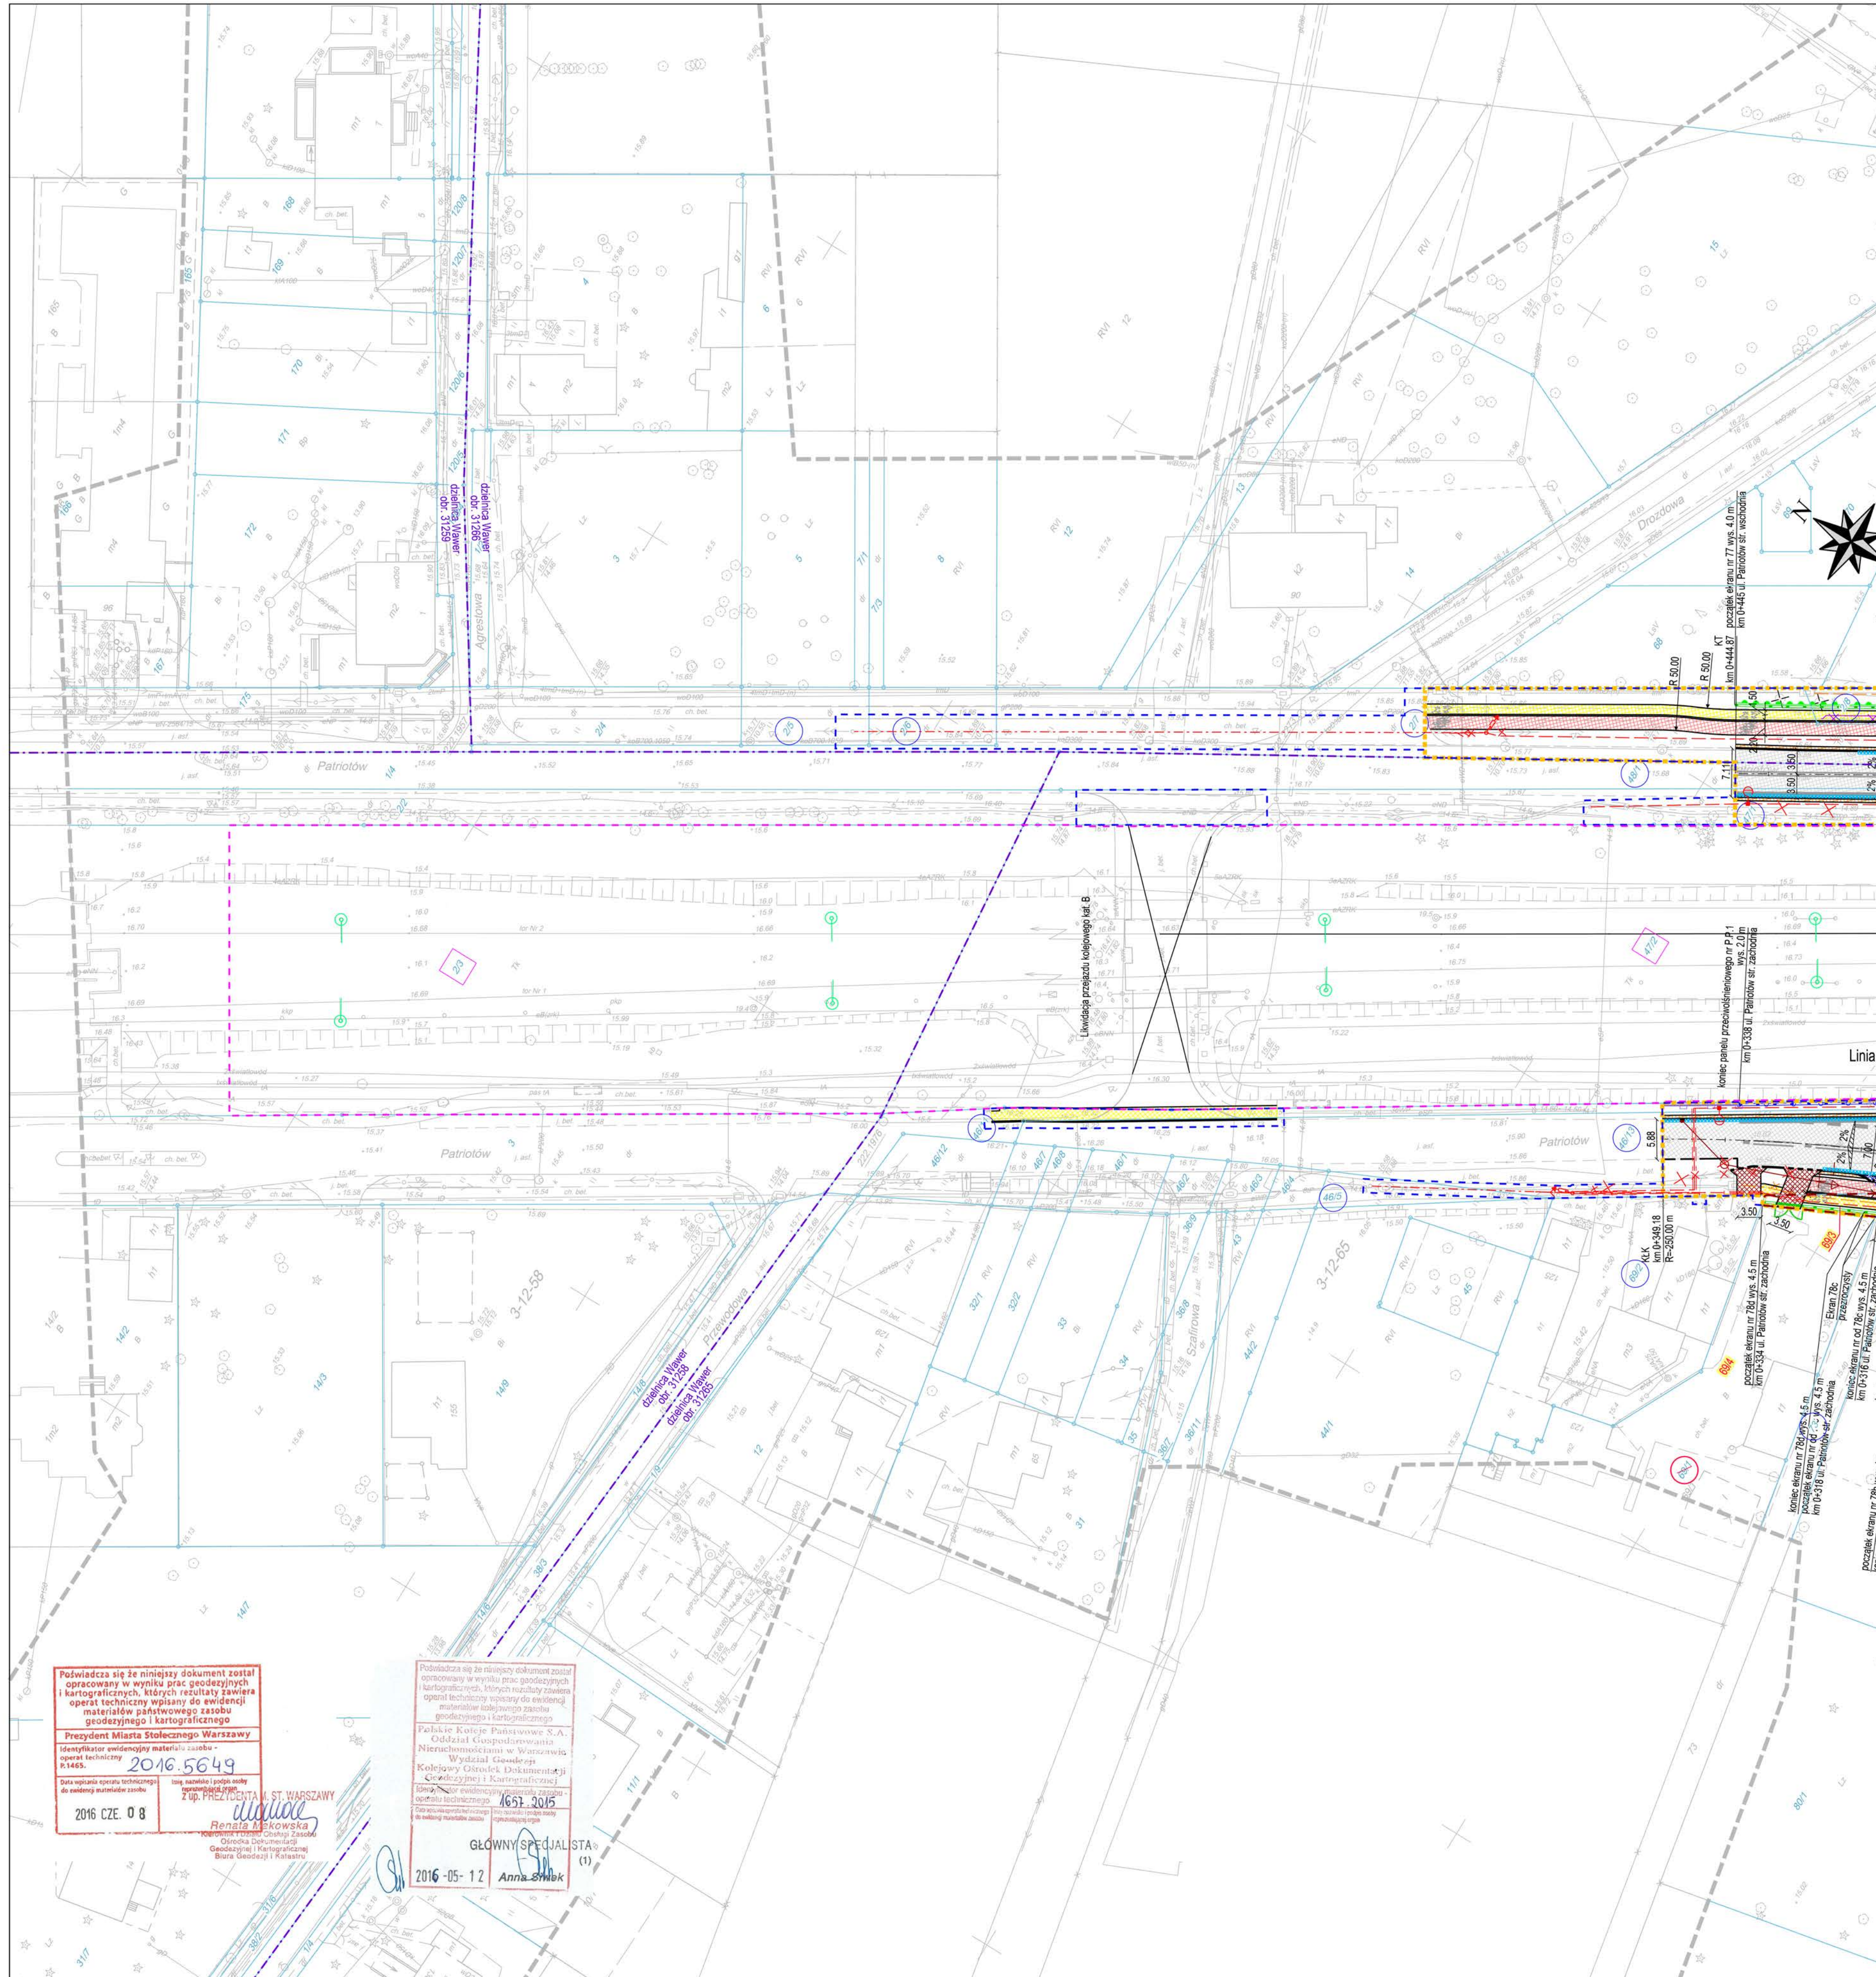

Podpisuje się że niniejszy dokument został opracowany w wyniku prac geodezyjnych i kartograficznych, których rezultaty zawiera operat techniczny wpisany do ewidencji materiałów państwowego zasobu geodezyjnego i kartograficznego

Prezydent Miasta Stołecznego Warszawy
 Identyfikator ewidencyjny materiału zasobu - operat techniczny P-14625
 2016.5649

Data wpisania operatu technicznego do ewidencji materiałów zasobu: 2016 CZE. 08

Z up. PREZIDENTA M. ST. WARSZAWY
Anna Ramak
 Dyrektor Biura Geodezji i Katastru

Podpisuje się że niniejszy dokument został opracowany w wyniku prac geodezyjnych i kartograficznych, których rezultaty zawiera operat techniczny wpisany do ewidencji materiałów państwowego zasobu geodezyjnego i kartograficznego

Państwowe Katedry Państwowe S.A.
 Oddział Gospodarczo-Techniczny
 Nieruchomości w Warszawie
 Wydział Geodezji
 Kolejowy Główny Dokumentacji
 Geodezyjnej i Kartograficznej

Identyfikator ewidencyjny materiału zasobu - operat techniczny P-14625
 1657.2015

Data wpisania operatu technicznego do ewidencji materiałów zasobu: 2016-05-12

Anna Szwab
 GŁÓWNY SPECJALISTA (1)